



HRADEC KRÁLOVÉ

MAGISTRÁT MĚSTA HRADEC KRÁLOVÉ, ČESKOSLOVENSKÉ ARMÁDY 408, 502 00 HRADEC KRÁLOVÉ

ODBOR STAVEBNÍ

VÁŠ DOPIS

ZN.:

ZE DNE:

NAŠE ZN.: 182813/2010 ST2/Svo

NAŠE Č.j.: MMHK/190516/2010

VYŘIZUJE: Vladimír Svoboda

TEL.: 495 707 886

E-MAIL: Vladimír.Svoboda@mmhk.cz

DLE ROZDĚLOVNÍKU

DATUM: 1.11.2010

VEŘEJNÁ VYHLÁŠKA OZNÁMENÍ

ZAHÁJENÍ ÚZEMNÍHO ŘÍZENÍ A POZVÁNÍ K VEŘEJNÉMU ÚSTNÍMU JEDNÁNÍ

CENTRAL STICKS s.r.o., IČ 63220113, 503 22 Libčany 225

(dále jen "žadatel") podala dne 20.10.2010 žádost o vydání územního rozhodnutí o umístění stavby:

"Ocelový přístavek a změna technologie zpracování dřevních odpadů v areálu CENTRAL STICKS s.r.o. v obci Libčany"

na pozemku parc. č. 489/1 v katastrálním území Libčany.

Uvedeným dnem bylo zahájeno územní řízení.

Magistrát města Hradec Králové - odbor stavební, jako stavební úřad příslušný podle § 13 odst. 1 písm. e) a § 190 odst. 1 zákona č. 183/2006 Sb., o územním plánování a stavebním řádu (stavební zákon), ve znění pozdějších předpisů (dále jen "stavební zákon"), oznamuje podle § 87 odst. 1 stavebního zákona zahájení územního řízení a současně nařizuje k projednání žádosti veřejné ústní jednání spojené s ohledáním na místě na den

3. prosince 2010 (pátek) v 9,00 hodin

se schůzkou pozvaných před vjezdem do areálu fa CENTRAL STICKS s.r.o..

Závazná stanoviska dotčených orgánů, námítky účastníků řízení a připomínky veřejnosti musí být uplatněny nejpozději při veřejném ústním jednání, jinak se k nim nepřihlíží. Účastníci řízení mohou nahlížet do podkladů rozhodnutí (Magistrát města Hradec Králové - odbor stavební, úřední dny: pondělí a středa od 8 hod. do 17hod.).

Poučení:

Účastníci jsou oprávněni navrhopvat důkazy a činit jiné návrhy po celou dobu řízení až do vydání rozhodnutí. Účastníci mají právo vyjádřit v řízení své stanovisko. Účastníci se mohou před vydáním rozhodnutí vyjádřit k podkladům rozhodnutí, popřípadě navrhnout jejich doplnění.

Žadatel zajistí, aby informace o jeho záměru a o tom, že podal žádost o vydání územního rozhodnutí, byla bezodkladně poté, co bylo nařízeno veřejné ústní jednání, vyvěšena na místě určeném stavebním úřadem nebo na vhodném veřejně přístupném místě u stavby nebo pozemku, na nichž se má záměr uskutečnit, a to do doby veřejného ústního jednání.

Zúčastní-li se veřejného ústního jednání více osob z řad veřejnosti a mohlo-li by to vést ke zmaření účelu veřejného ústního jednání, zvolí si společného zmocněnce.

K závazným stanoviskům a námitkám k věcem, o kterých bylo rozhodnuto při vydání územního nebo regulačního plánu, se nepřihlíží. Účastník řízení ve svých námitkách uvede skutečnosti, které zakládají jeho postavení jako účastníka řízení, a důvody podání námitek; k námitkám, které nesplňují uvedené požadavky, se nepřihlíží.

Pověřený zaměstnanec stavebního úřadu je podle § 172 odst. 1 stavebního zákona oprávněn při plnění úkolů vstupovat na cizí pozemky, stavby a do staveb s vědomím jejich vlastníků při zjišťování stavu stavby a pozemku nebo opatřování důkazů a dalších podkladů pro vydání správního rozhodnutí nebo opatření.

Stavební úřad může podle § 173 odst. 1 stavebního zákona uložit pořádkovou pokutu do 50 000 Kč tomu, kdo závažným způsobem ztěžuje postup v řízení anebo plnění úkolů podle § 172 odst. 1 stavebního zákona tím, že znemožňuje oprávněné úřední osobě nebo osobě jí přizvané vstup na svůj pozemek nebo stavbu.

Nechá-li se některý z účastníků zastupovat, předloží jeho zástupce písemnou plnou moc.

Vladimír Svoboda
oprávněná úřední osoba
referent státní správy na úseku stavebního úřadu

otisk úředního razítka

Toto oznámení musí být vyvěšeno po dobu 15 dnů na úřední desce a též způsobem umožňujícím dálkový přístup.

Vyvěšeno na úřední desce dne: Sejmuto dne:

Razítko, podpis orgánu, který potvrzuje vyvěšení a sejmutí oznámení na úřední desce.

Vyvěšeno na elektronické úřední desce: Sejmuto dne:

Razítko, podpis orgánu, který potvrzuje vyvěšení a sejmutí oznámení způsobem umožňujícím dálkový přístup.

Příloha:

Situace stavby 1: 500

Obdrží:

**- podle § 87 odst. 1 stavebního zákona do vlastních rukou
účastníci podle § 85 odst. 1 písm. a), b) stavebního zákona**

CENTRAL STICKS s.r.o., Libčany č.p. 225, 503 22 Libčany
Obec Libčany, IDDS: th9bmzg

dotčené správní úřady

Hasičský záchranný sbor Královéhradeckého kraje, IDDS: yvfab6e

Krajská hygienická stanice, Královéhradeckého kraje, IDDS: dm5ai4r

Magistrát města Hradec Králové, - odbor životního prostředí, Československé armády č.p. 408,
502 00 Hradec Králové

K vyvěšení se žádostí o vyznačení doby vyvěšení:

Obecní úřad Libčany, IDDS: th9bmzg

Magistrát města Hradec Králové, odbor správní, Československé armády č.p. 408, 502 00
Hradec Králové

**- podle § 87 odst. 1 stavebního zákona veřejnou vyhláškou
účastníci podle § 85 odst. 2 písm. a), b) stavebního zákona**

Římskokatolická farnost Libčany, Dobřenice č.p. 31, 503 25 Dobřenice

Pavel Hidvéghy, Libčany č.p. 121, 503 22 Libčany

Karel Stichhauer, Průmyslová č.p. 765/24, 500 02 Hradec Králové 2

Zdeňka Stichhauerová, Průmyslová č.p. 765/24, 500 02 Hradec Králové 2


Obec Praskačka, IDDS: 28sbbwr

Obec Těchlovice, IDDS: qbj6ug

Obec Radíkovice, IDDS: d54a6n2

SITUACE

M 1:500

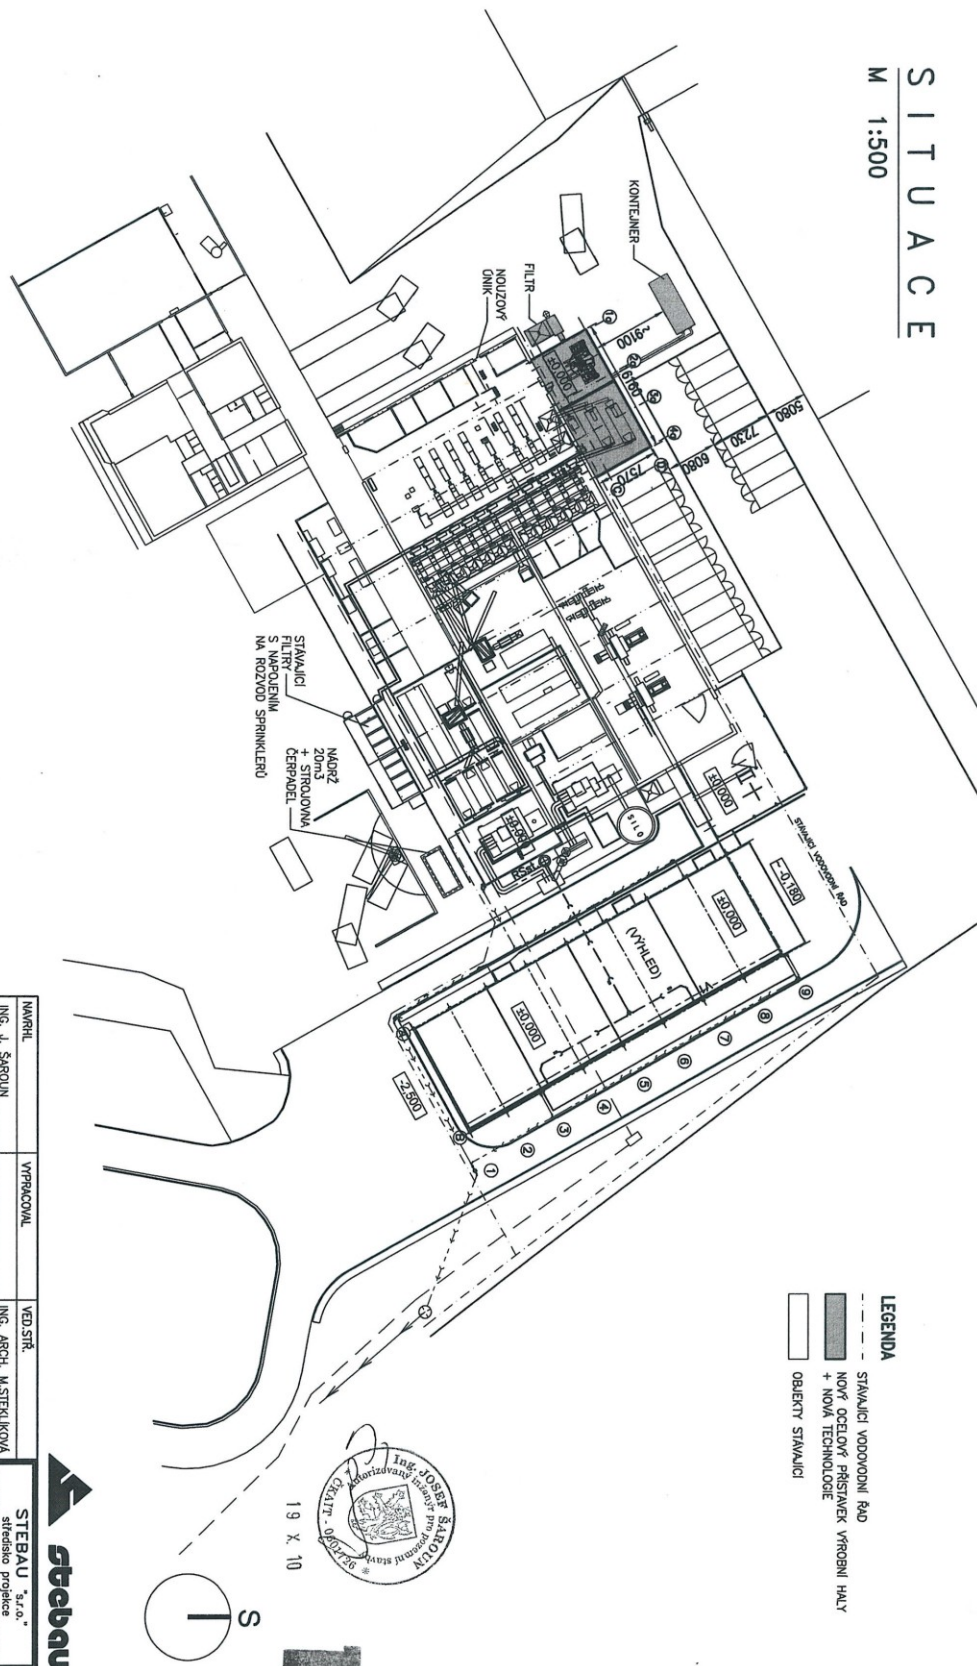

NAMRHL	VYPRACOVAN	VED. STŘ.	STERBAU "s.r.o."
ING. J. ŠABOLIN		ING. ARCH. M. STEKLÍKOVÁ	sítědlo projekce
KRAJ KRAJLOVÉHOVCE	MO LIBČANY		Libč. 870, 500 03 HRODEC KRAJLOVÉ CZ
INVESTOR	CENTRAL STICKS, s.r.o., 503 22 LIBČANY 225		e-mail: sítědlo, projekce@sterbau.cz
STAVBA	OCELOVÝ PŘÍSTAVEK – ZMĚNA TECHNOLOGIE	DATUM	19.10.2010
	LIBČANY 225, 503 22 LIBČANY	STUPĚŇ	DSP
OBJEKT	LIBČANY 225, 503 22 LIBČANY	ZK.C.	40995
OBŠAH VÝR.	SITUACE	POČET M	1:500
		Č. VÝR.	C