



HRADEC KRÁLOVÉ

MAGISTRÁT MĚSTA HRADEC KRÁLOVÉ, ČESKOSLOVENSKÉ ARMÁDY 408, 502 00 HRADEC KRÁLOVÉ

ODBOR STAVEBNÍ

VÁŠ DOPIS

ZN.:

ZE DNE:

NAŠE ZN.: 050849/2011 ST2/Svo a
050831/2011 ST2/Svo

NAŠE Č.j.: MMHK/052313/2011

VYŘIZUJE: Vladimír Svoboda

TEL.: 495 707 886

E-MAIL: Vladimír.Svoboda@mmhk.cz

DLE ROZDĚLOVNÍKU

DATUM: 29.3.2011

VEŘEJNÁ VYHLÁŠKA OZNÁMENÍ

O SPOJENÍ ÚZEMNÍHO A STAVEBNÍHO ŘÍZENÍ, ZAHÁJENÍ SPOLEČNÉHO ŘÍZENÍ A POZVÁNÍ K VEŘEJNÉMU ÚSTNÍMU JEDNÁNÍ

**ČEZ Distribuce, a.s., IČ 24729035, Teplická 874, 405 02 Děčín,
kterou zastupuje JAN-PRO, s.r.o., IČ 28768337, Brandlova 376, 508 01 Hořice**

(dále jen "stavebník") dne 21.3.2011 podal žádost o vydání rozhodnutí o umístění a povolení stavby:

**" Libčany, 4RD, Podaný, p.č. 275/1 - knn, IV-12-.2007480 "
(kabelové vedení NN pro připojení 4RD na distribuční rozvody)**

na pozemku parc. č. 274/1, 274/2, 275/1, 275/2, 275/5, 272/6, 272/7, 453/2 v katastrálním území Libčany.
Uvedeným dnem bylo zahájeno územní a stavební řízení.

Magistrát města Hradec Králové - odbor stavební, jako stavební úřad příslušný podle § 13 odst. 1 písm. e) a § 190 odst. 1 zákona č. 183/2006 Sb., o územním plánování a stavebním řádu (stavební zákon), ve znění pozdějších předpisů (dále jen "stavební zákon"), spojil územní a stavební řízení podle § 78 odst. 1 stavebního zákona v souladu s § 140 odst. 1 zákona č. 500/2004 Sb., správní řád, ve znění pozdějších předpisů usnesením podle § 140 odst. 4 správního řádu a oznamuje podle § 87 odst. 1 a § 112 odst. 1 stavebního zákona zahájení společného řízení a současně nařizuje k projednání žádosti veřejné ústní jednání na den

26. dubna 2011 (úterý) v 9,00 hodin

se schůzkou pozvaných Magistrát města Hradec Králové, odbor stavební, Československé armády 408, 502 00 Hradec Králové, II.patro (pravé křídlo), dveře č. 255.

Dotčené orgány a účastníci řízení mohou závazná stanoviska a námitky, popřípadě důkazy uplatnit nejpozději při ústním jednání, jinak k nim nebude přihlédnuto. Účastníci řízení mohou nahlížet do podkladů rozhodnutí (Magistrát města Hradec Králové - odbor stavební, úřední dny: pondělí a středa od 8 hod. do 17hod.).

Poučení:

Žadatel zajistí, aby informace o jeho záměru a o tom, že podal žádost o vydání územního rozhodnutí, byla bezodkladně poté, co bylo nařízeno veřejné ústní jednání, vyvěšena na místě určeném stavebním úřadem nebo na vhodném veřejně přístupném místě u stavby nebo pozemku, na nichž se má záměr uskutečnit, a to do doby veřejného ústního jednání.

Zúčastní-li se veřejného ústního jednání více osob z řad veřejnosti a mohlo-li by to vést ke zmaření účelu veřejného ústního jednání, zvolí si společného zmocněnce.

K závazným stanoviskům a námitkám k věcem, o kterých bylo rozhodnuto při vydání územního nebo regulačního plánu, se nepřihlíží. Účastník řízení ve svých námitkách uvede skutečnosti, které zakládají jeho postavení jako účastníka řízení, a důvody podání námitek; k námitkám, které nesplňují uvedené požadavky, se nepřihlíží.

Účastník řízení může podle § 114 odst. 1 stavebního zákona uplatnit námitky proti projektové dokumentaci, způsobu provádění a užívání stavby nebo požadavkům dotčených orgánů, pokud je jimi přímo dotčeno jeho vlastnické právo nebo právo založené smlouvou provést stavbu nebo opatření nebo právo odpovídající věcnému břemenu k pozemku nebo stavbě.

Pověřený zaměstnanec stavebního úřadu je podle § 172 odst. 1 stavebního zákona oprávněn při plnění úkolů vstupovat na cizí pozemky, stavby a do staveb s vědomím jejich vlastníků při zjišťování stavu stavby a pozemku nebo opatřování důkazů a dalších podkladů pro vydání správního rozhodnutí nebo opatření.

Stavební úřad může podle § 173 odst. 1 stavebního zákona uložit pořádkovou pokutu do 50 000 Kč tomu, kdo závažným způsobem ztěžuje postup v řízení anebo plnění úkolů podle § 172 odst. 1 stavebního zákona tím, že znemožňuje oprávněné úřední osobě nebo osobě jí přizvané vstup na svůj pozemek nebo stavbu.

Nechá-li se některý z účastníků zastupovat, předloží jeho zástupce písemnou plnou moc.

Vladimír Svoboda
oprávněná úřední osoba
referent státní správy na úseku stavebního úřadu

otisk úředního razítka

Toto oznámení musí být vyvěšeno po dobu 15 dnů na úřední desce a též způsobem umožňujícím dálkový přístup.

Vyvěšeno na úřední desce dne: Sejmuto dne:

Razítko, podpis orgánu, který potvrzuje vyvěšení a sejmутí oznámení na úřední desce.

Vyvěšeno na elektronické úřední desce: Sejmuto dne:

Razítko, podpis orgánu, který potvrzuje vyvěšení a sejmутí oznámení způsobem umožňujícím dálkový přístup.

Příloha:

Celková situace 1:500

Obdrží:

**- podle § 87 odst. 1 stavebního zákona do vlastních rukou
účastníci podle § 85 odst. 1 písm. a), b) stavebního zákona
účastníci podle § 109 odst. 1 a) až f) stavebního zákona**

JAN-PRO, s.r.o., IDDS: dt6de49

Obec Libčany, IDDS: th9bmzg

Jan Podaný, Libčany č.p. 192, 503 22 Libčany

Královéhradecká provozní a.s., IDDS: he9eugn

Telefónica O2 Czech Republic, a.s., IDDS: d79ch2h

RWE Distribuční služby s.r.o., IDDS: jnnyjs6

K vyvěšení se žádostí o vyznačení doby vyvěšení:

Obecní úřad Libčany, IDDS: th9bmzg

Magistrát města Hradec Králové, odbor správní, Československé armády č.p. 408, 502 00 Hradec
Králové


**- podle § 87 odst. 1 stavebního zákona veřejnou vyhláškou
účastníci podle § 85 odst. 2 písm. a), b) stavebního zákona**

Jan Podaný, Libčany č.p. 192, 503 22 Libčany

Královéhradecká provozní a.s., IDDS: he9eugn

Telefónica O2 Czech Republic, a.s., IDDS: d79ch2h

RWE Distribuční služby s.r.o., IDDS: jnnyjs6

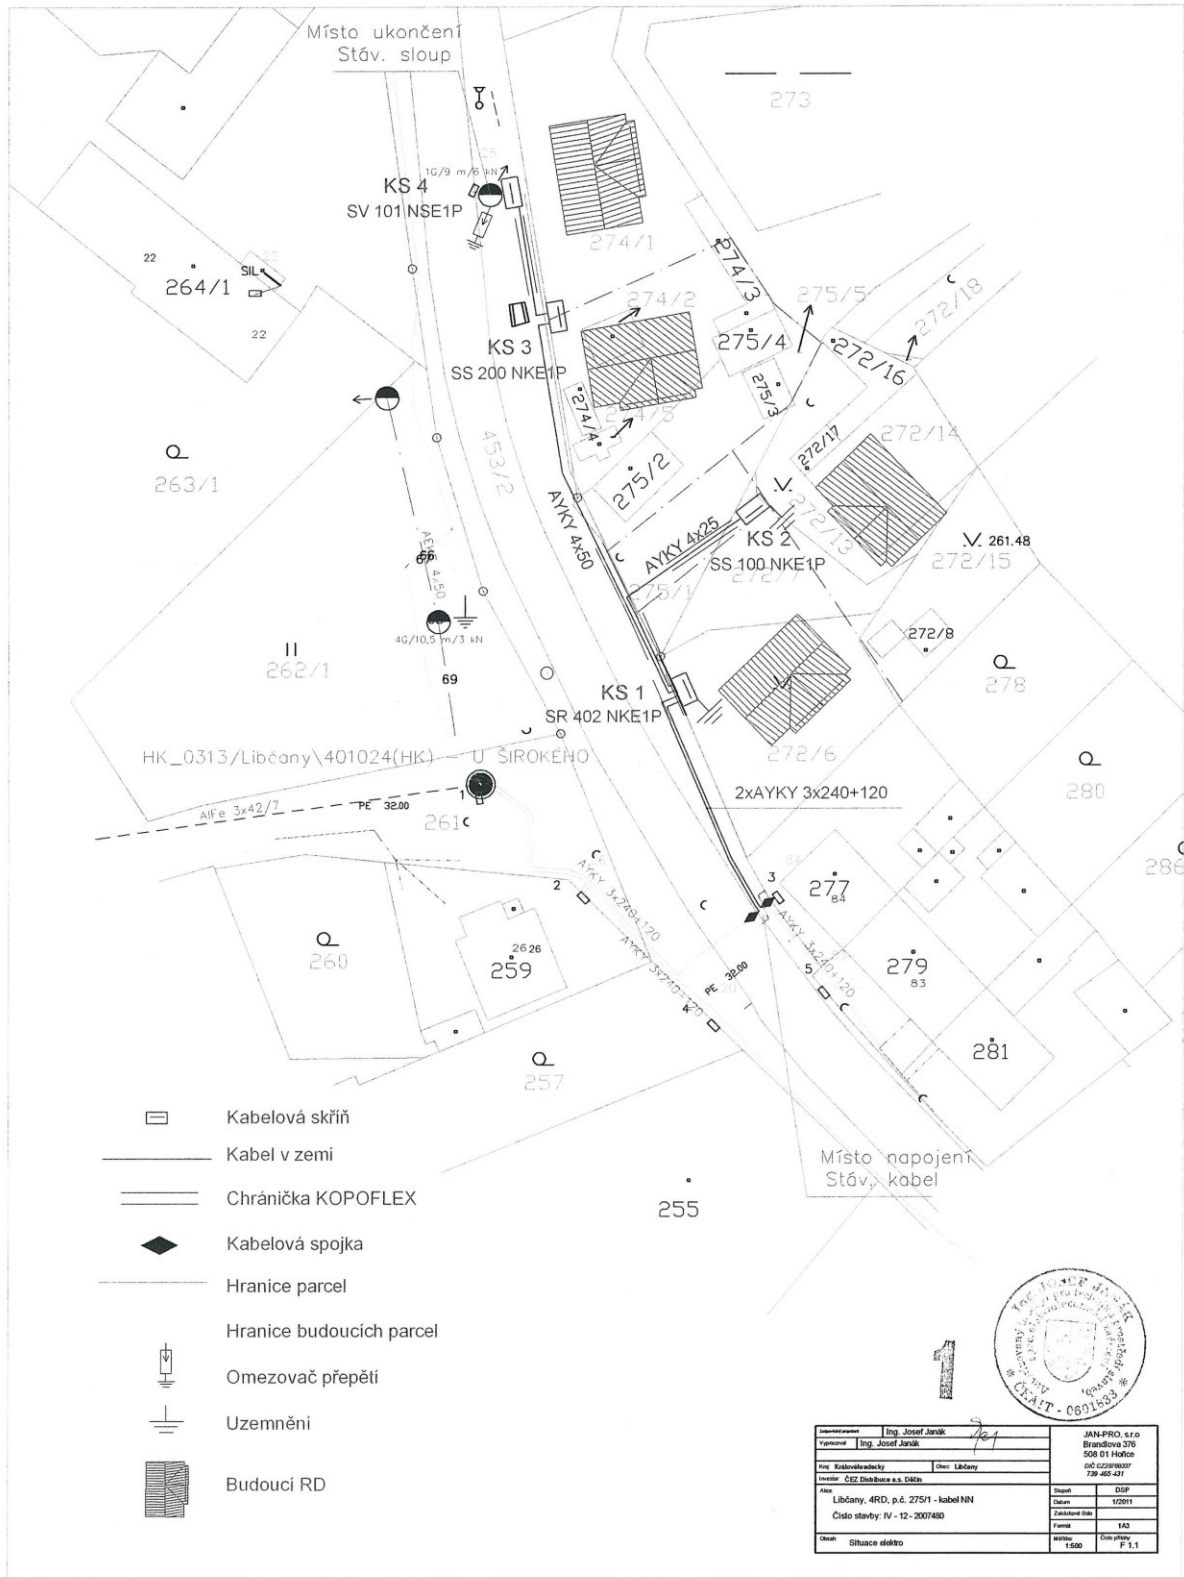

- Kabelová skříň
- Kabel v zemi
- Chránička KOPOFLEX
- Kabelová spojka
- Hranice parcel
- Hranice budoucích parcel
- Omezovač přepětí
- Uzemnění
- Budoucí RD



Projektant	Ing. Josef Janák	JAN-PRO, s.r.o.
Projekt	Ing. Josef Janák	Brandšova 376
Místo	Libčany	508 01 Mladá
Investor	ČEZ Distribuce a.s. OŘÚ	tel: 222 989 337
Objekt	Libčany, 4RD, p.č. 275/1 - kabel NN	fax: 739 463 431
Číslo stavby	IV - 12 - 2007480	Stavba
Stavba	Situace elektráren	Číslo plánu
		F. 1.1