


ŘEŠENÁ ČÁST OBJEKTU

STÁVAJÍCÍ ŘEŠENÁ ČÁST OBJEKTU

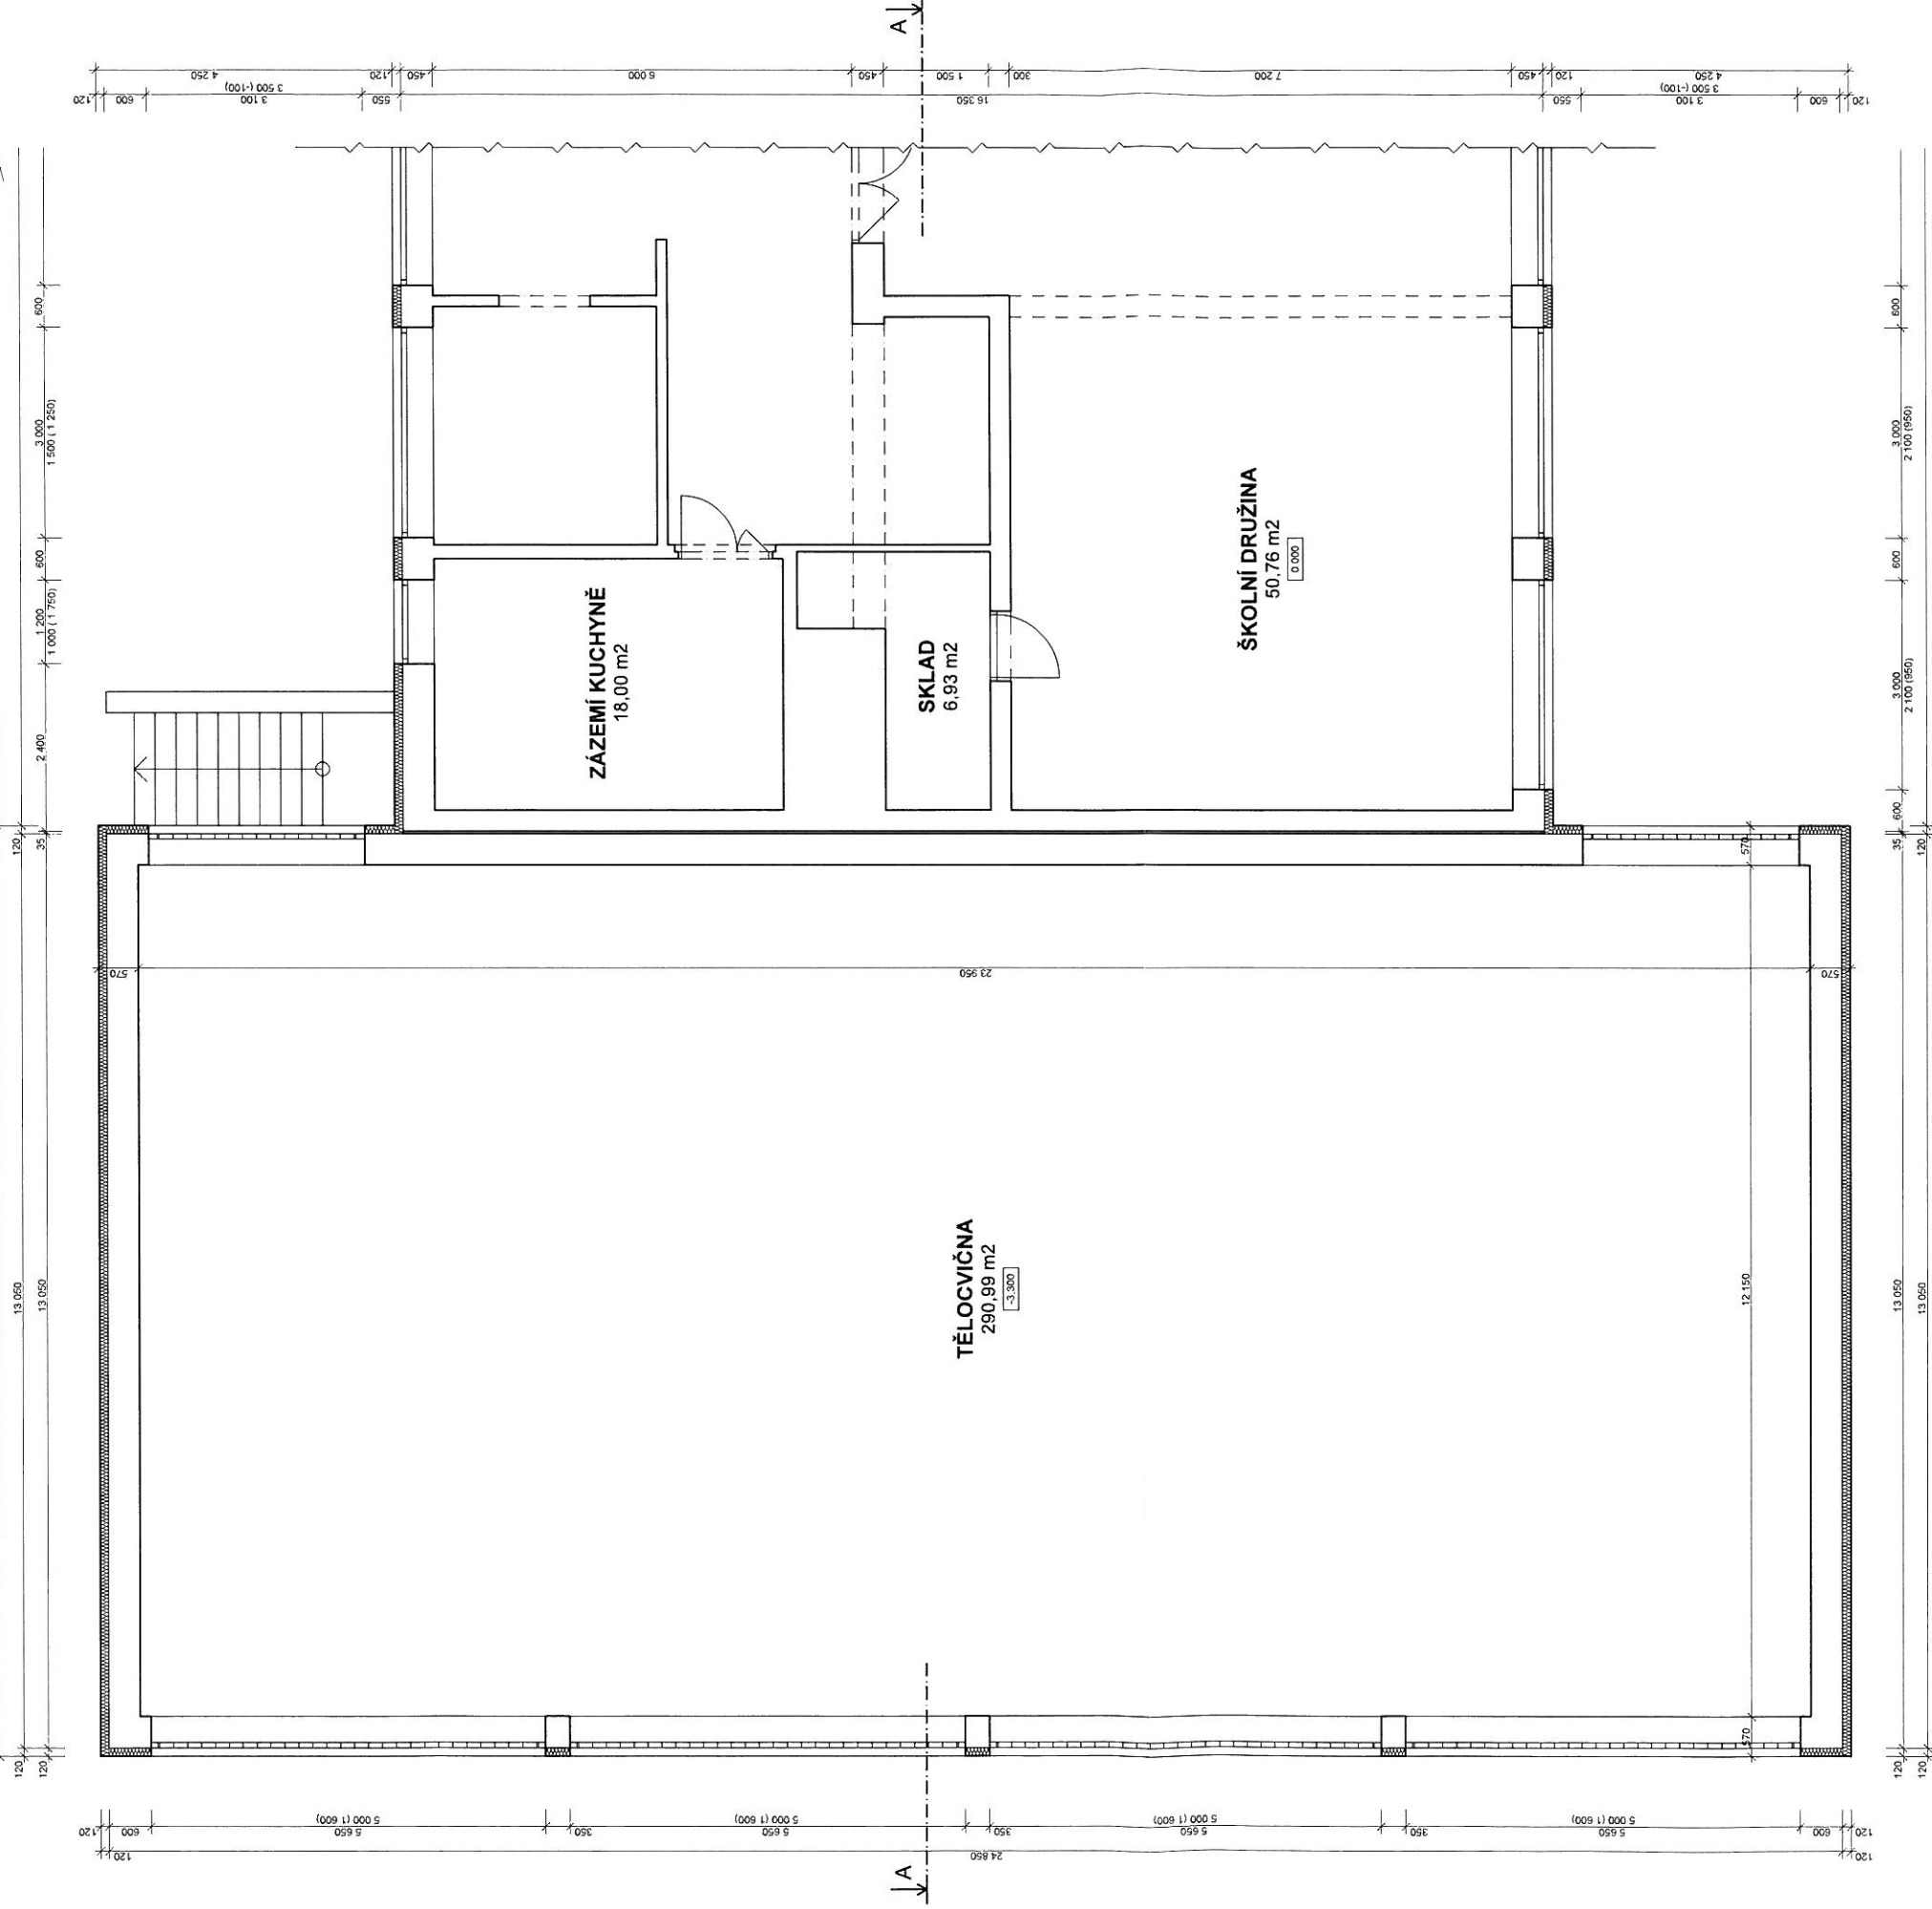


LEGENDA HMOT

- STÁVAJÍCÍ KONSTRUKCE
- KONTAKTNÍ ZATEPLENÍ OBJEKTU - EPS 120 mm
- ZAPRAVENÉ OSTĚNÍ PARAPET, NADPRAŽÍ
- ŘEŠENÉ OKENNÍ OTVORY
- ODSTRANĚNÍ STÁVAJÍCÍ SKLOBETONOVÉ VÝPLNĚ
- NOVÁ VÝPLŇ OTVORU DLE VÝBERU INVESTORA

POZNÁMKY

PŘESNÉ ROZMĚRY ŘEŠENÝCH OTVORŮ SI DODAVATEL OVĚŘÍ VLASTNÍM OMĚŘENÍM

|                                |                |   |
|--------------------------------|----------------|---|
| Zodpovědný projektant          | Vypracoval     | <br>Ing. Milian Havlík |
| Ing. Milian Havlík             | Bc. Luděk Aráš |   |
| Investor                       | Obec Libčany   | <b>Základní a mateřská škola Libčany</b><br><b>výměna oken tělocvičny</b>                                 |
| Čís. zakázky                   | 120070010      |   |
| Druh proj.                     | DPS            |   |
| Datum                          | 10/2011        |   |
| Formát                         |                |   |
| Meritko                        |                |   |
| PŮDORYS 1. NP - STÁVAJÍCÍ STAV |                | F.3.  |