




POHLED ZÁPADNÍ

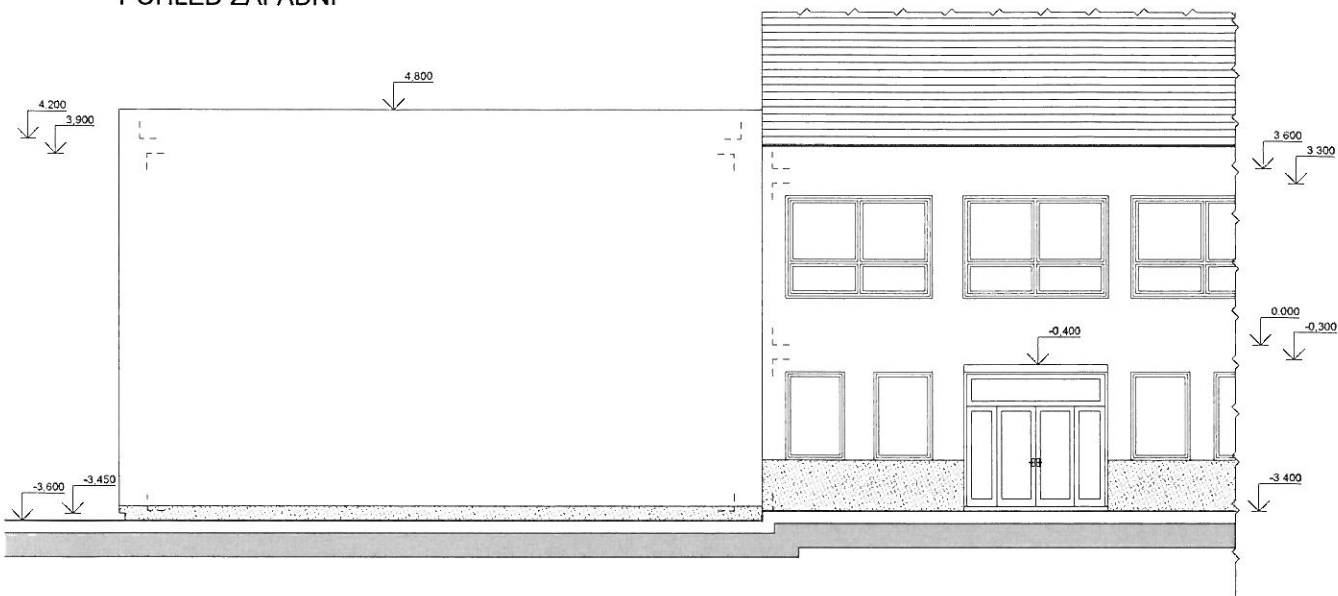


POHLED SEVERNÍ

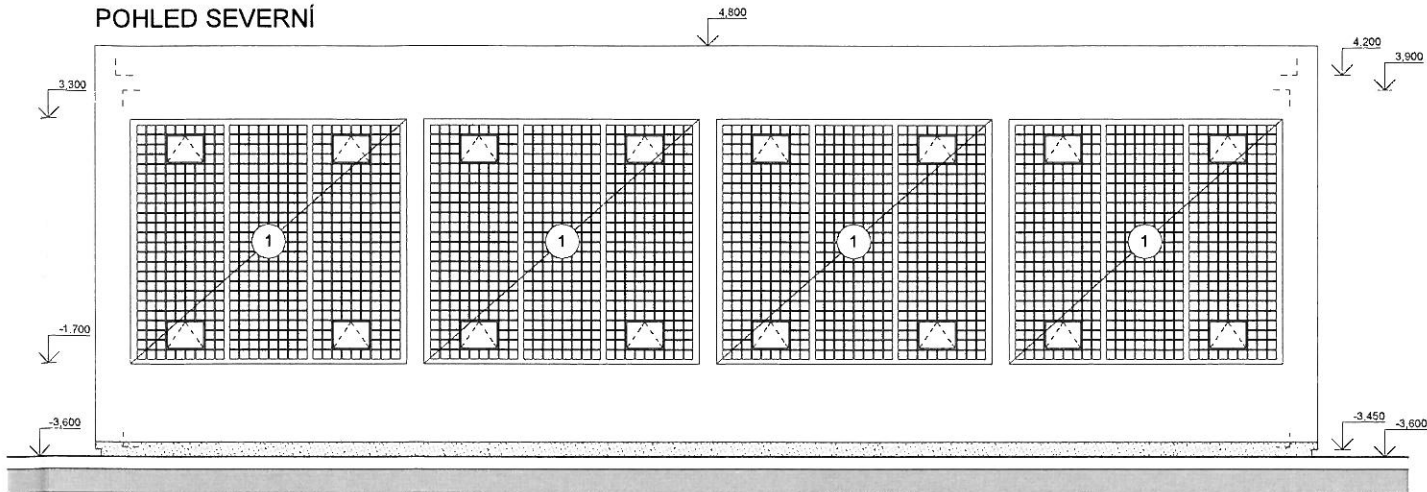

POHLED JIŽNÍ

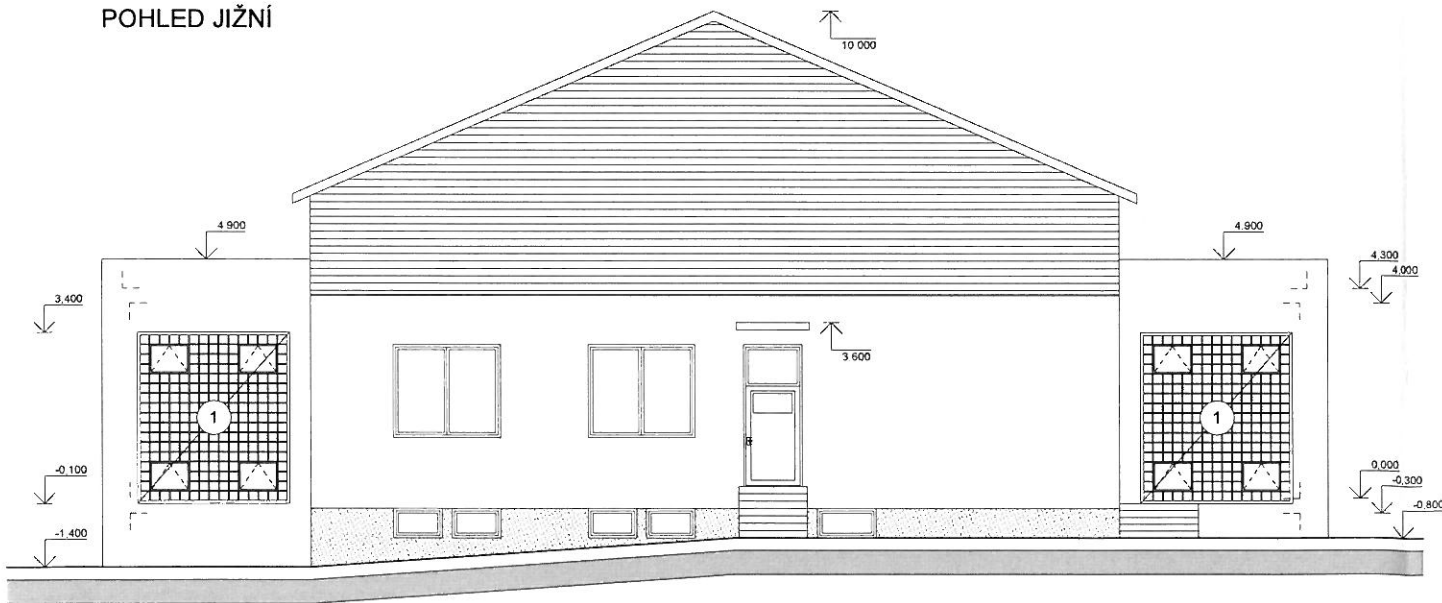

POHLED ZÁPADNÍ

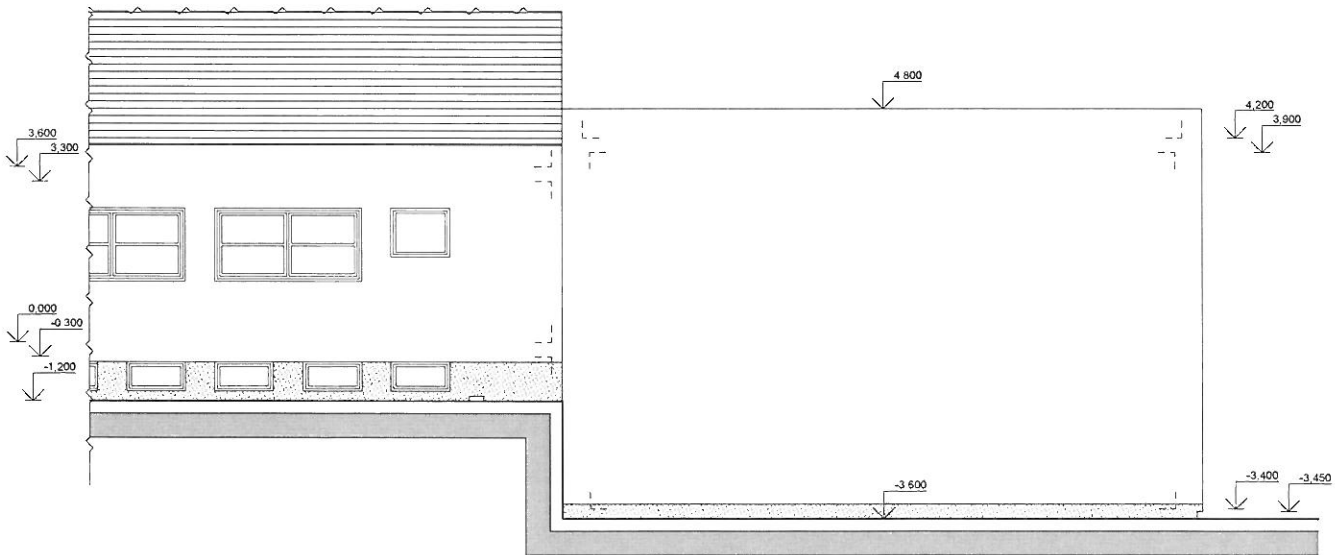


LEGENDA

- 1 ŘEŠENÉ OKENNÍ OTVORY  
ODSTRANĚNÍ STÁVAJÍCÍ SKLOBETONOVÉ VÝPLNĚ  
NOVÁ VÝPLŇ OTVORŮ DLE VÝBĚRU INVESTORA

POZNÁMKY

PŘESNÉ ROZMĚRY ŘEŠENÝCH OTVORŮ SI DODAVATEL  
OVĚŘÍ VLASTNÍM OMĚŘENÍM

Zodpovědný projektant	Vypracoval	 HRADEC KRALOVÉ s.r.o.
Ing. Milan Havlíř	Bc. Luděk Špás <i>Špás</i>	
Investor: Obec Libčany		ČÍS. ZAKÁZKY 1200/00/0
<b>Základní a mateřská škola Libčany</b> <b>výměna oken tělocvičny</b>		DRUH PROJ. DPS
		DATUM 10/2011
		FORMÁT
POHLEDY - STÁVAJÍCÍ STAV		MĚŘÍTKO
		<b>F.6.</b>