
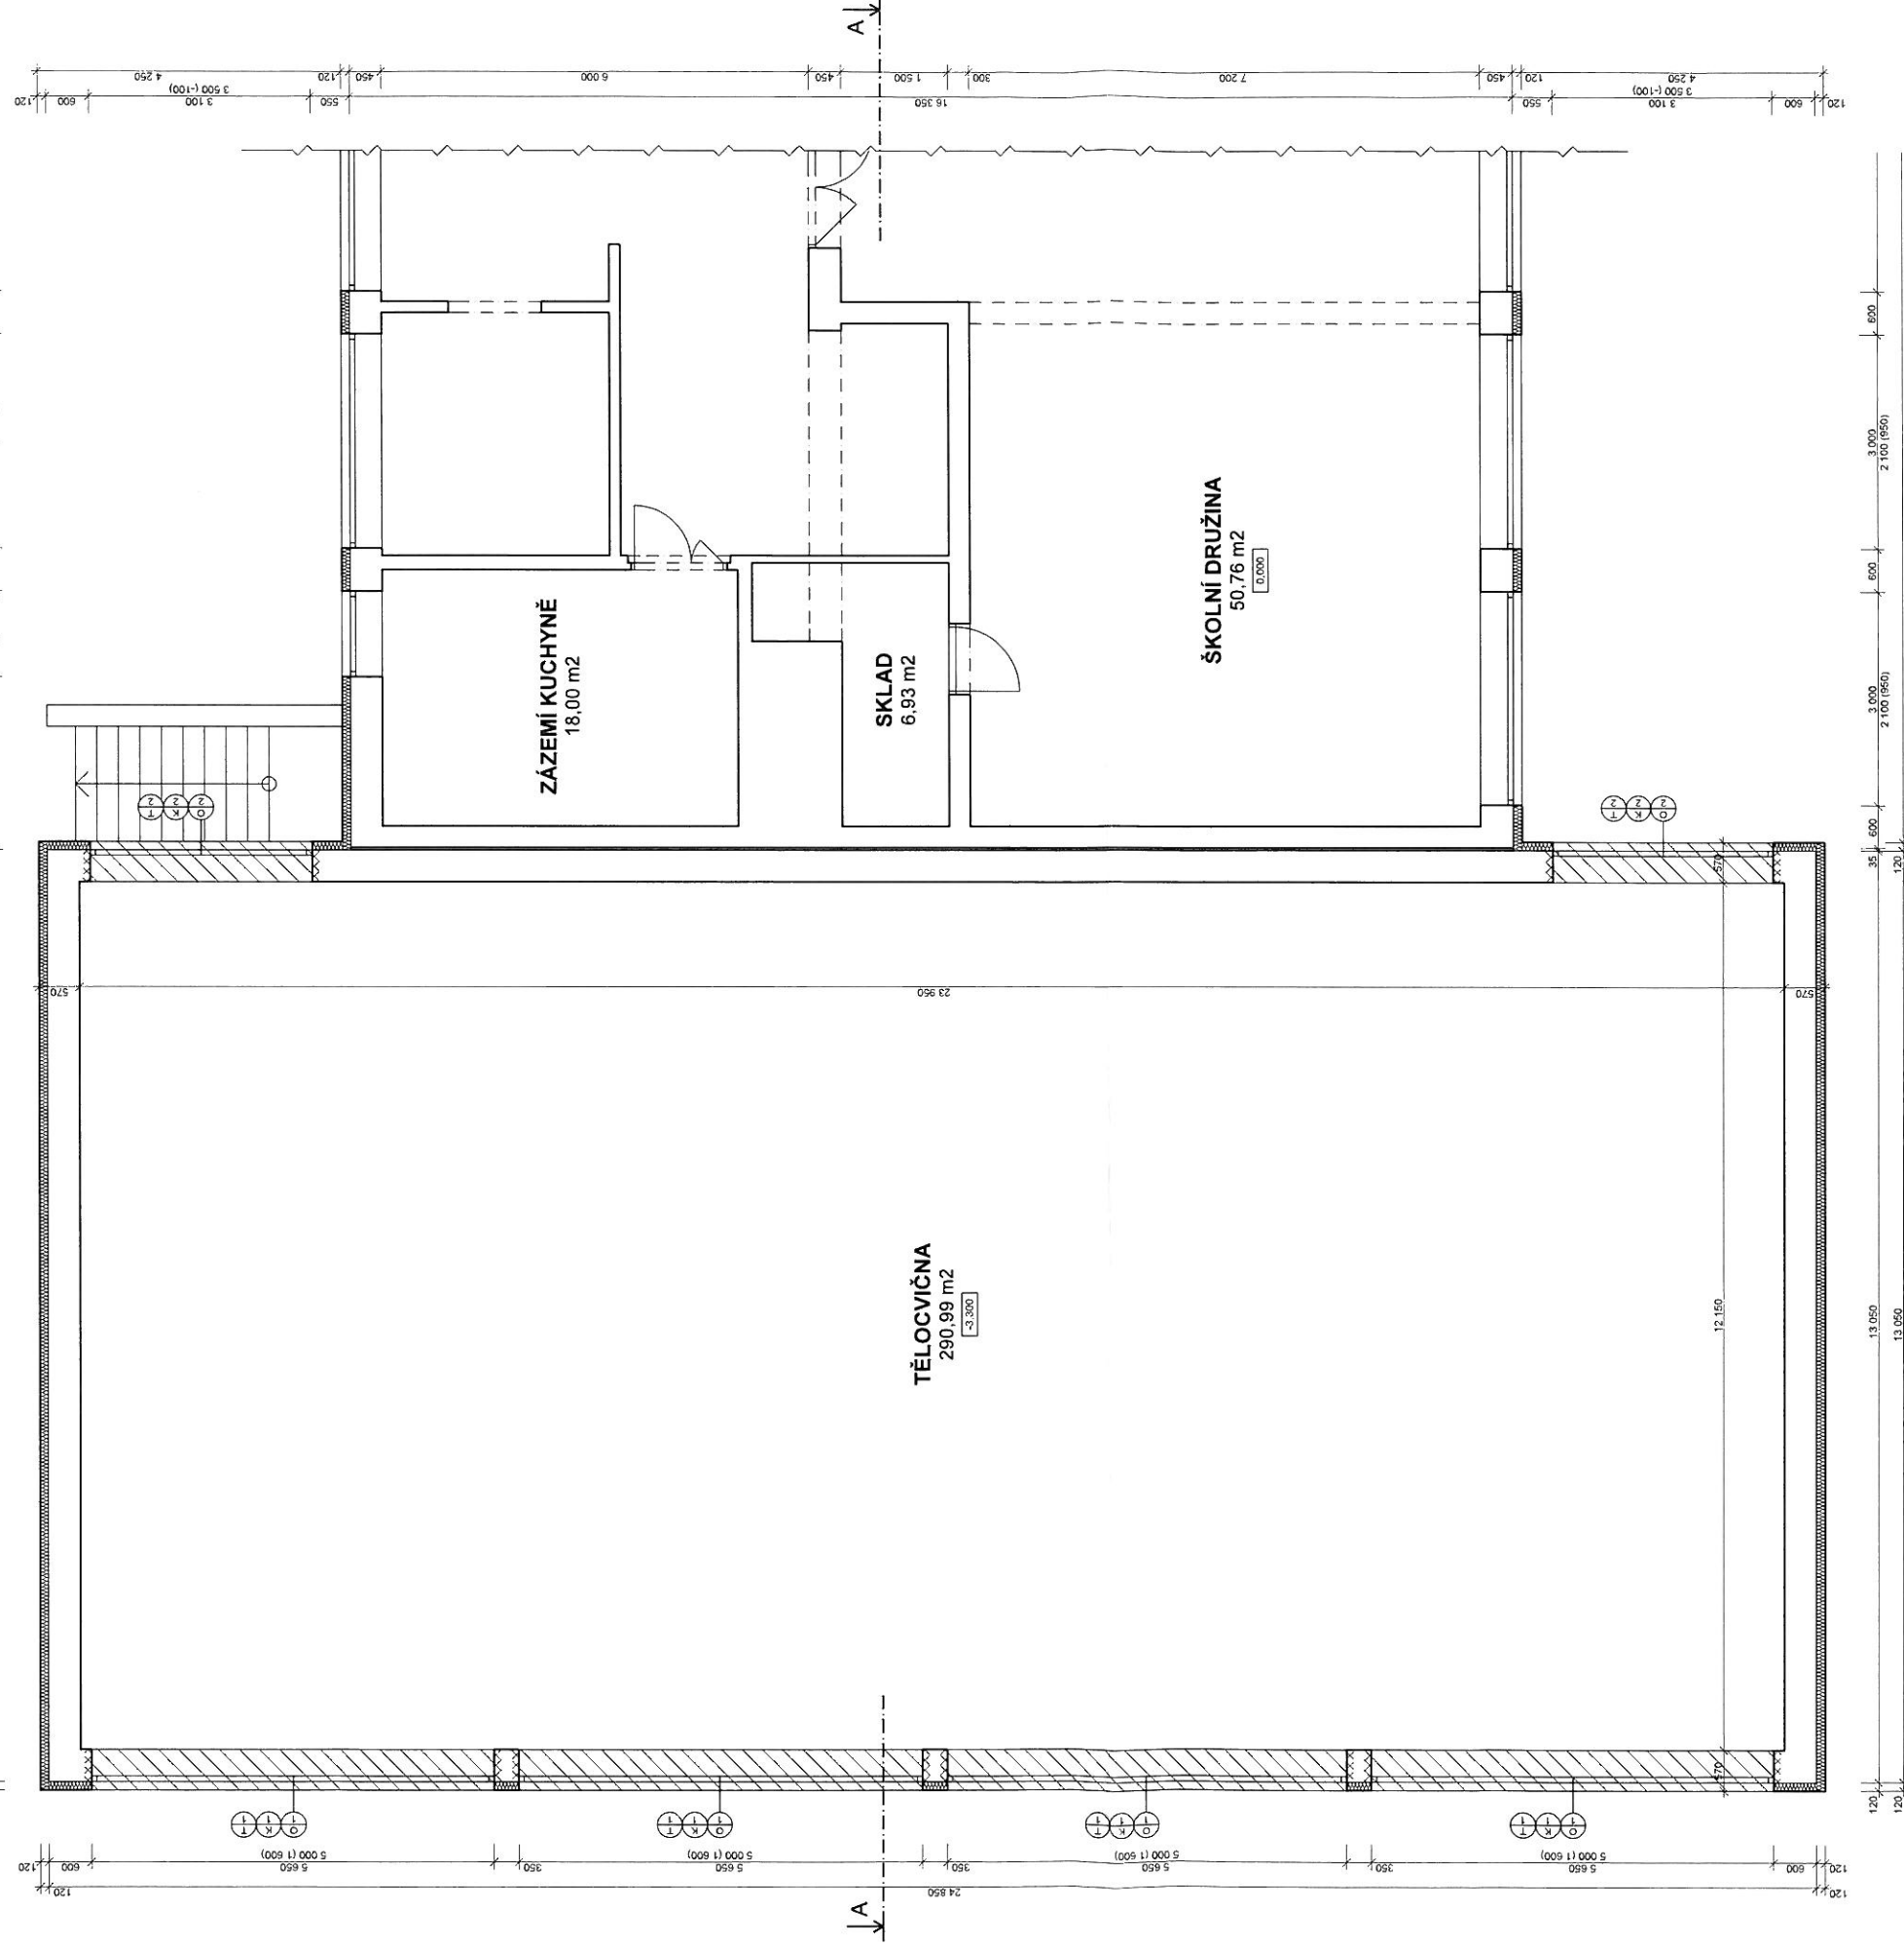


ŘEŠENÁ ČÁST OBJEKTU

STÁVAJÍCÍ MĚŘENÁ ČÁST OBJEKTU

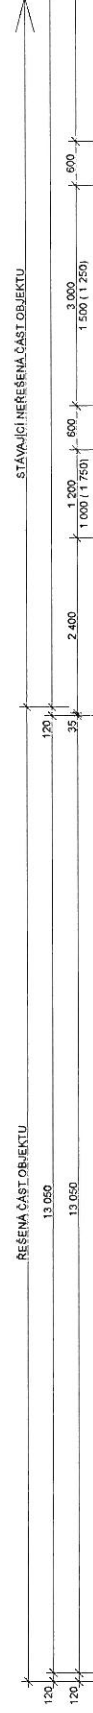


LEGENDA HMOT

- STÁVAJÍCÍ KONSTRUKCE
- KONTAKTNÍ ZATEPLENÍ OBJEKTU - EPS 120 mm
- ZAPRAVENÉ OSTĚNÍ PARAPET, NADPRAŽÍ
- ŘEŠENÉ OKENNÍ OTVORY
- ODSTRANĚNÍ STÁVAJÍCÍ SKLOBETONOVÉ VÝPLNĚ
- NOVÁ VÝPLŇ OTVORU DLE VÝBERU INVESTORA

POZNÁMKY

PŘESNÉ ROZMĚRY ŘEŠENÝCH OTVORŮ SI DODÁVATEL OVEŘÍ VLASTNÍM MĚŘENÍM.

Zodpovědný projektant	Vypracoval	 HRADEC RÁJALOV s r o	
Ing. Milan Havlišta	Bc. Luděk Šedls		
Investor: Obec Libčany			
Základní a mateřská škola Libčany výměna oken tělocvičny		ČÍS. ZAKÁZKY	1200700/0
		DRUH PROJ	DPS
		DATUM	10/2011
		FORMÁT	
		MĚŘITKO	
PŮDORYS 1. NP - NOVÝ STAV		F.4.	