
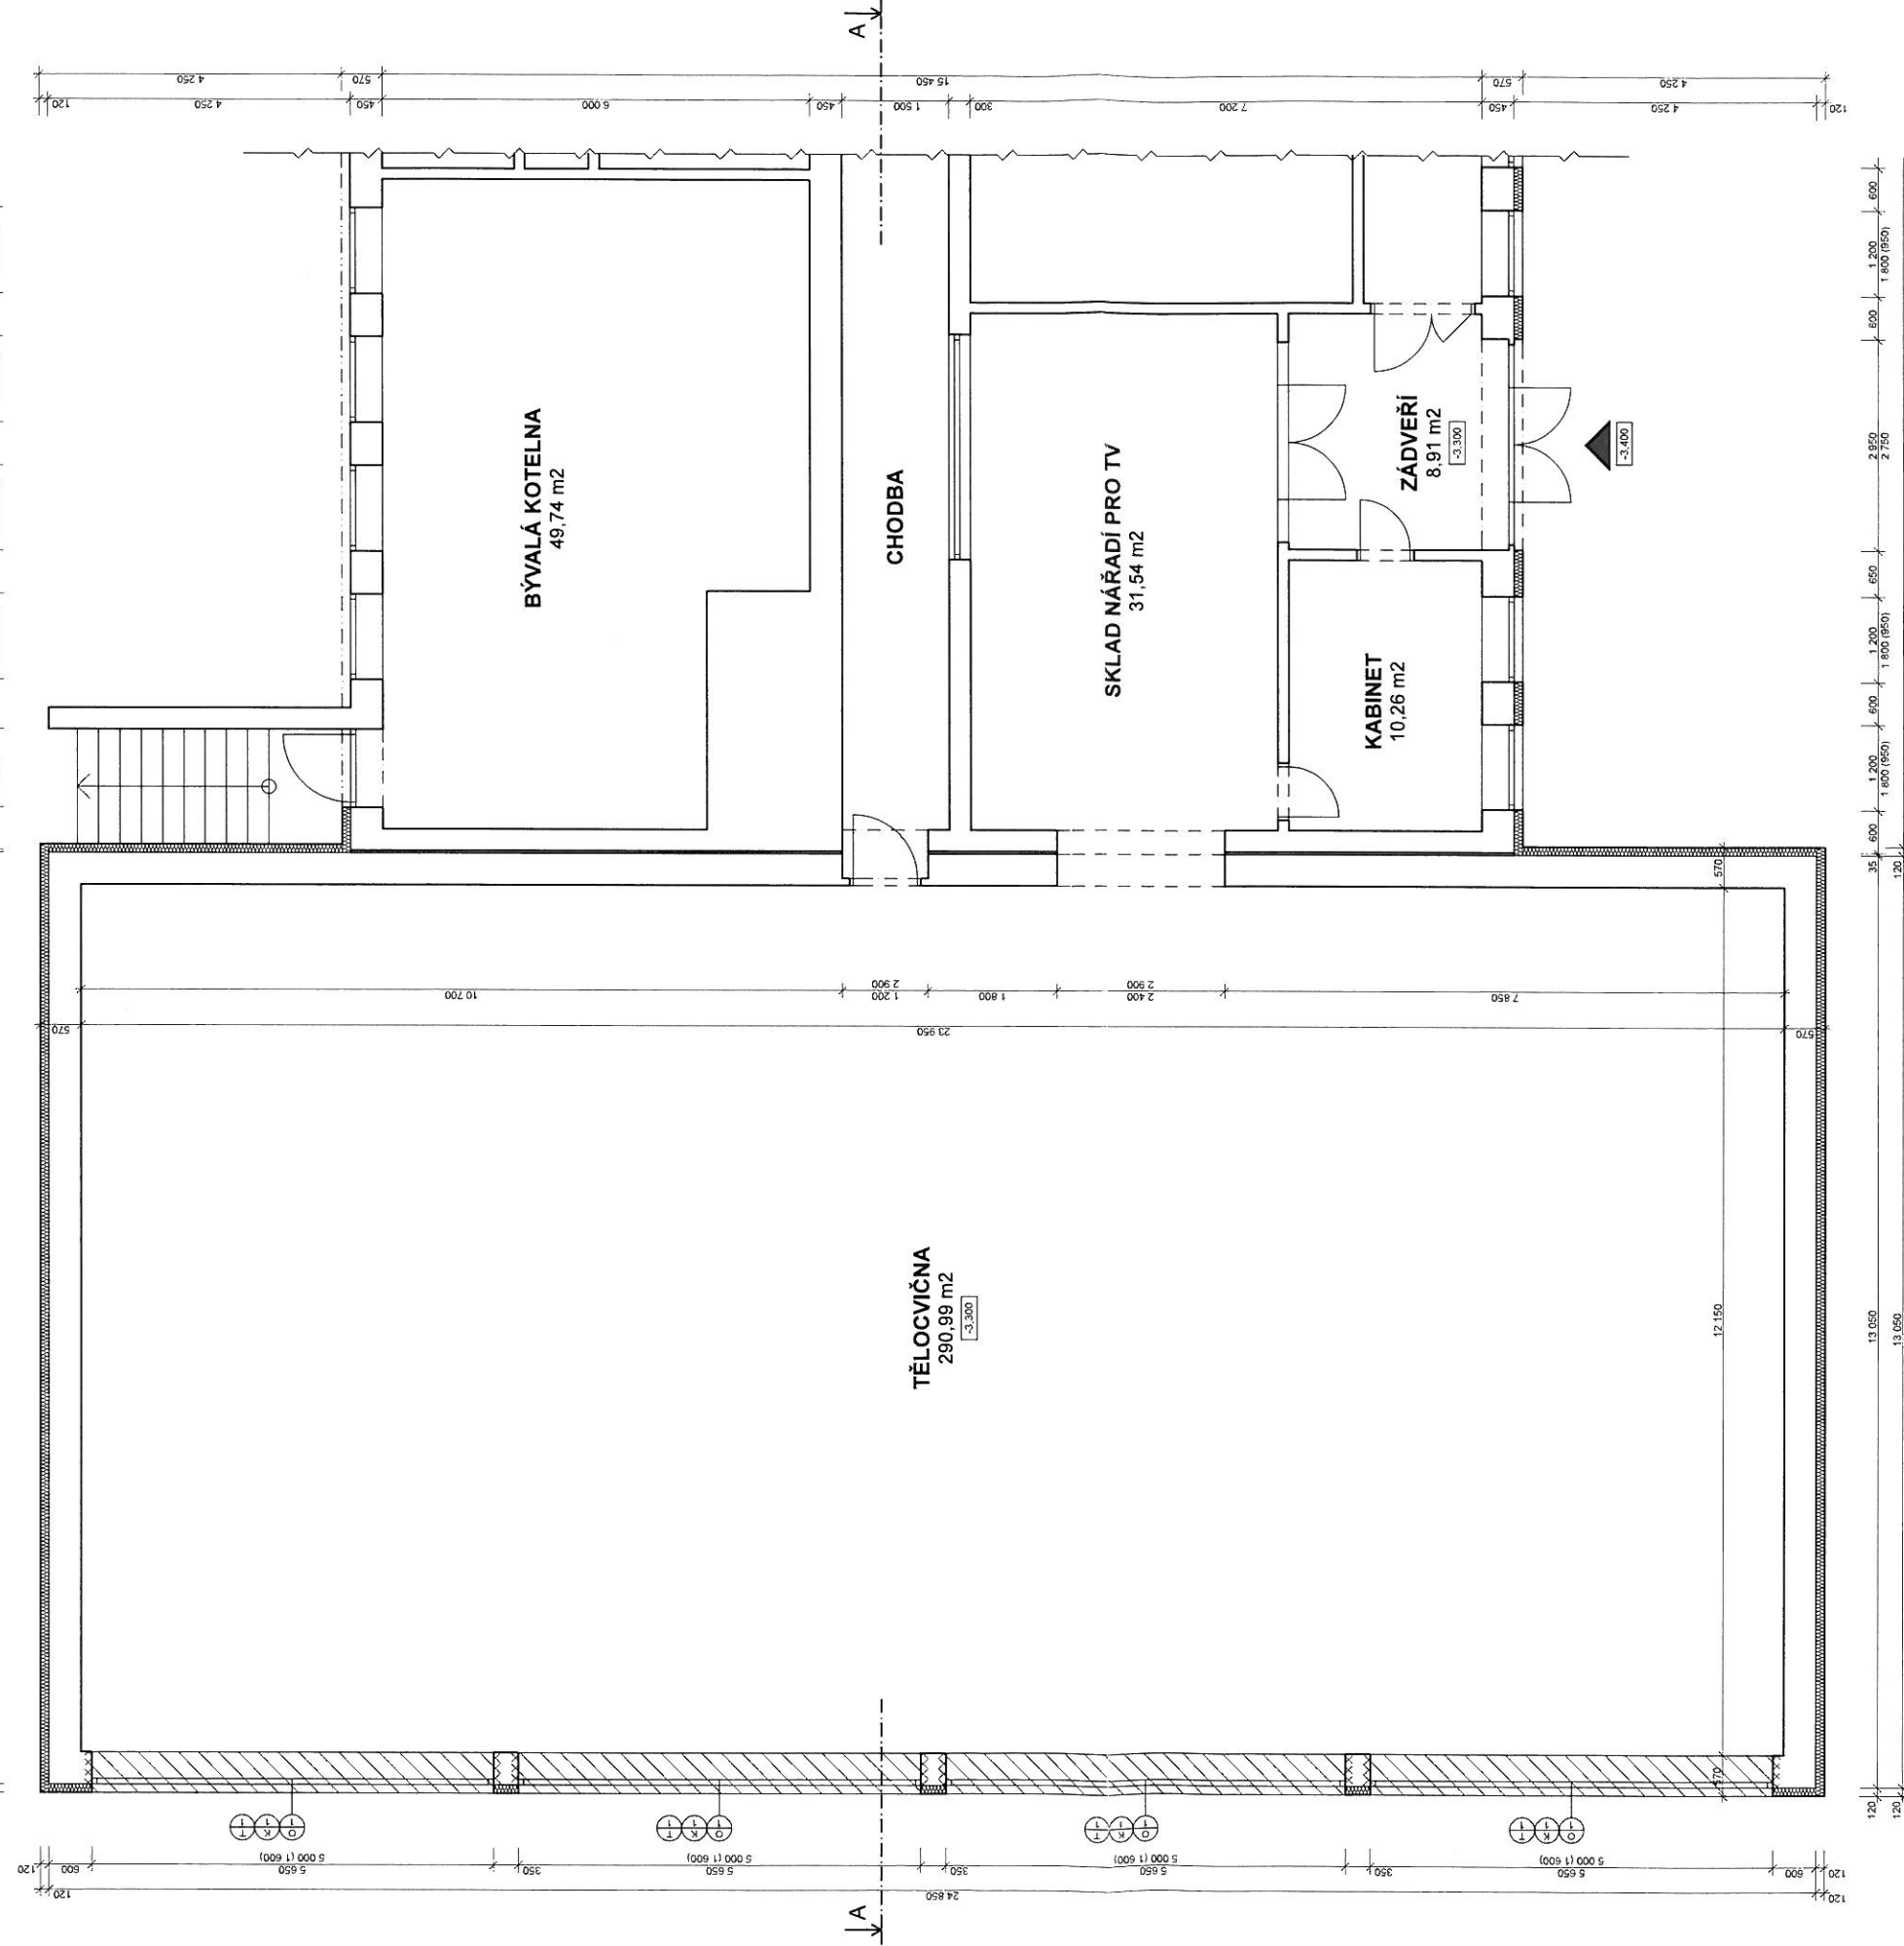


ŘEŠENÁ ČÁST OBJEKTU

STÁVAJÍCÍ ŘEŠENÁ ČÁST OBJEKTU

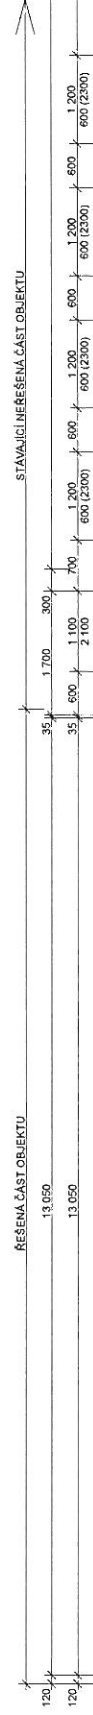

LEGENDA HMOT

- STÁVAJÍCÍ KONSTRUKCE
- KONTAKTNÍ ZATEPLENÍ OBJEKTU - EPS 120 mm
- ZAPRAVENÉ OSTĚNÍ PARAPET NADPRAŽÍ
- ŘEŠENÉ OKENNÍ OTVORY
- ODSTRANĚNÍ STÁVAJÍCÍ SKLOBETONOVÉ VÝPLNE
- NOVÁ VÝPLŇ OTVORŮ DLE VÝBERU INVESTORA

POZNÁMKY

PŘESNÉ ROZMĚRY ŘEŠENÝCH OTVORŮ SI DODÁVATEL  
OVĚŘÍ VLASTNÍM OMĚŘENÍM

Zodpovědný projektant	Vypracoval	A 111 PROJEKT KRAJČALOVÉ s. r. o.
Ing. Milan Haviš	Bc. Lukáš Špaň	
Investor	Obec Libčany	ČÍS. ZAKÁZKY 1200/00/0
Základní a mateřská škola Libčany výměna oken tělocvičny		DRUH PROJ DPS
		DATUM 10/2011
		FORMÁT MĚŘITKO
PŮDORYS SUTERÉNU - NOVÝ STAV		F.2.