




POHLED ZÁPADNÍ

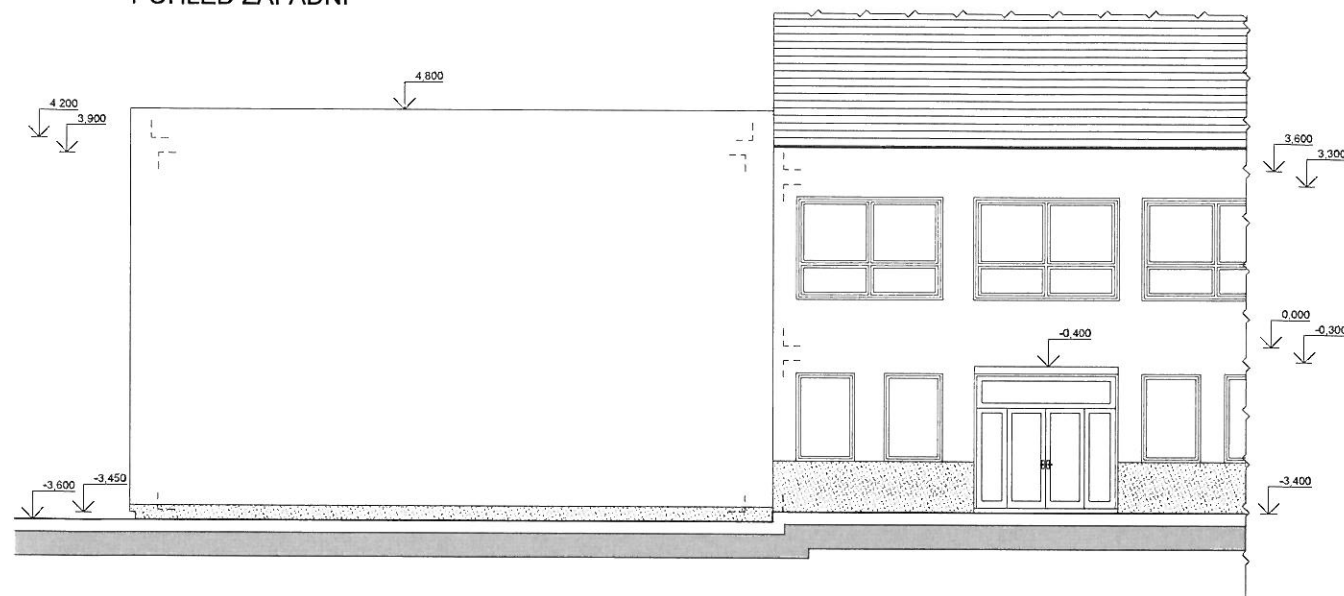


POHLED SEVERNÍ

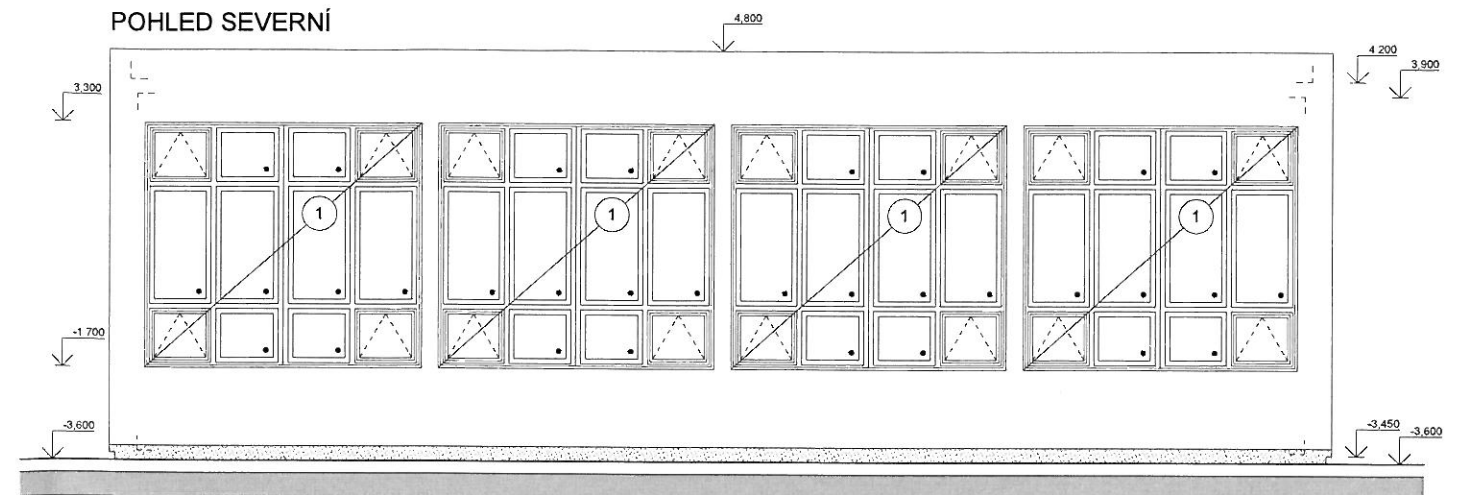

POHLED JIŽNÍ

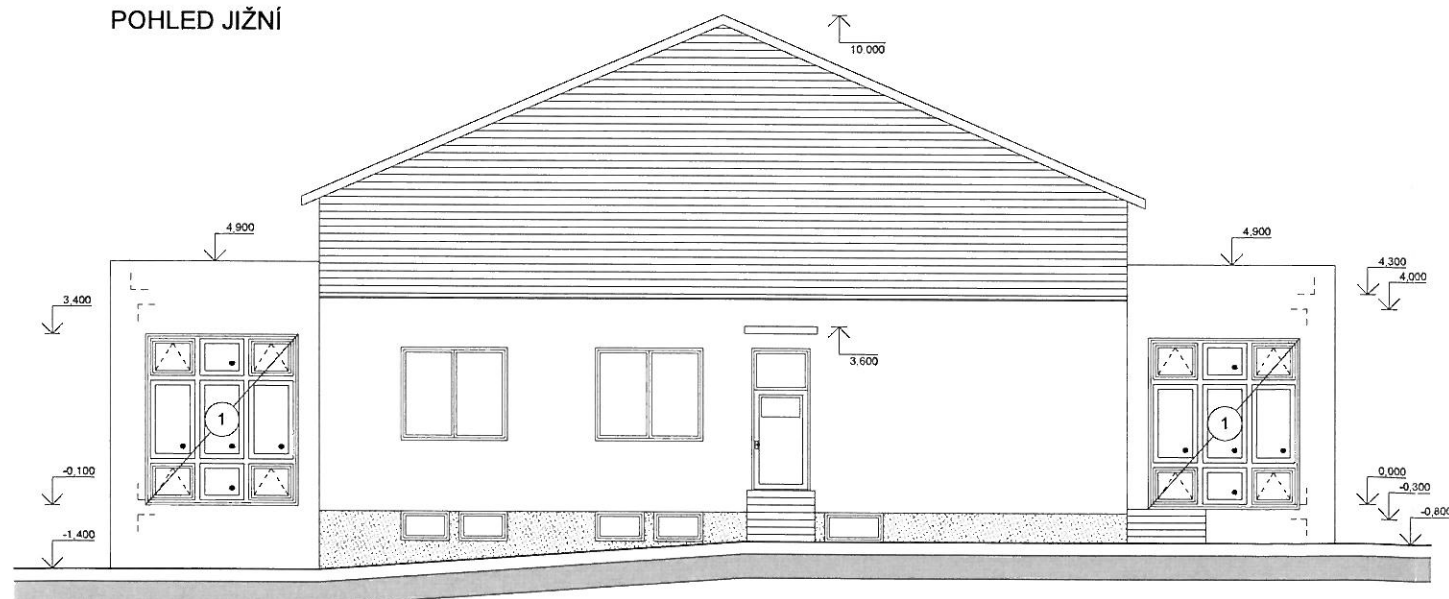

POHLED ZÁPADNÍ

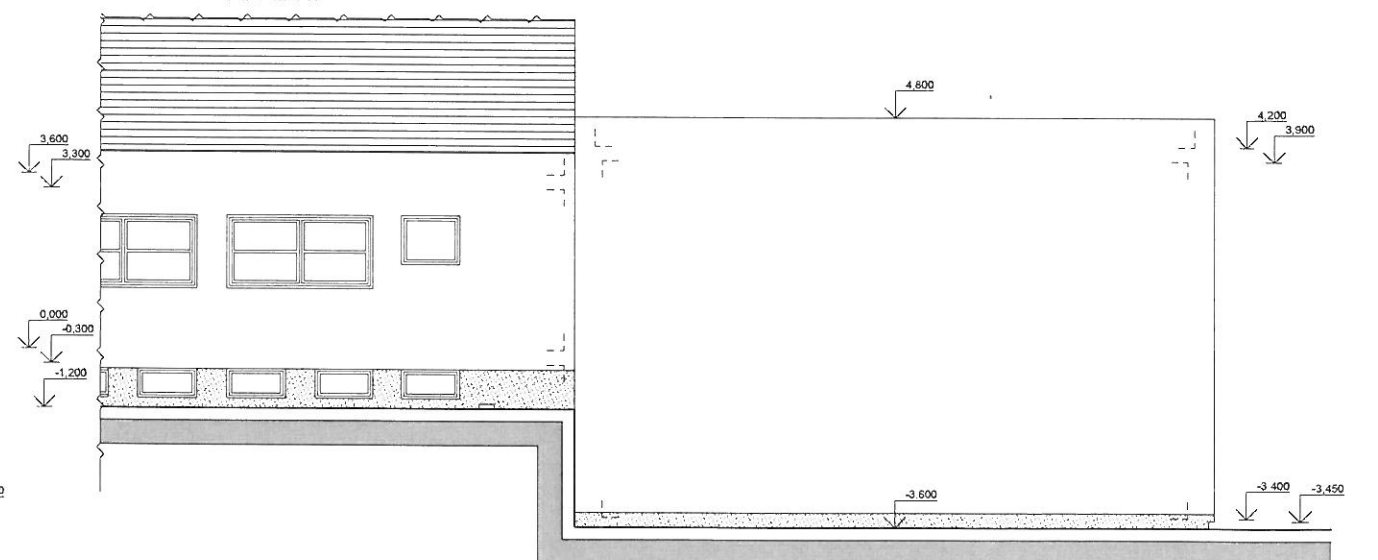


LEGENDA

- 1 REŠENÉ OKENNÍ OTVORY
ODSTRANĚNÍ STÁVAJÍCÍ SKLOBETONOVÉ VÝPLNĚ
NOVÁ VÝPLŇ OTVORŮ DLE VÝBĚRU INVESTORA
S NOSNÝM OCELOVÝM RÁMEM

POZNÁMKY

PŘESNÉ ROZMĚRY ŘEŠENÝCH OTVORŮ SI DODAVATEL
OVĚŘÍ VLASTNÍM OMĚŘENÍM

Zodpovědný projektant:	Vypracoval:	 HRADEC RHALUVE s.r.o.
Ing. Milan Havlíš	Bc. Luděk Špás	
Investor - Obec Libčany		ČÍS. ZAKÁZKY 1200/00/0
Základní a mateřská škola Libčany výměna oken tělocvičny		DRUH PROJ DPS
		DATUM 10/2011
		FORMÁT
POHLEDY - NOVÝ STAV		MĚŘÍTKO
		F.7.