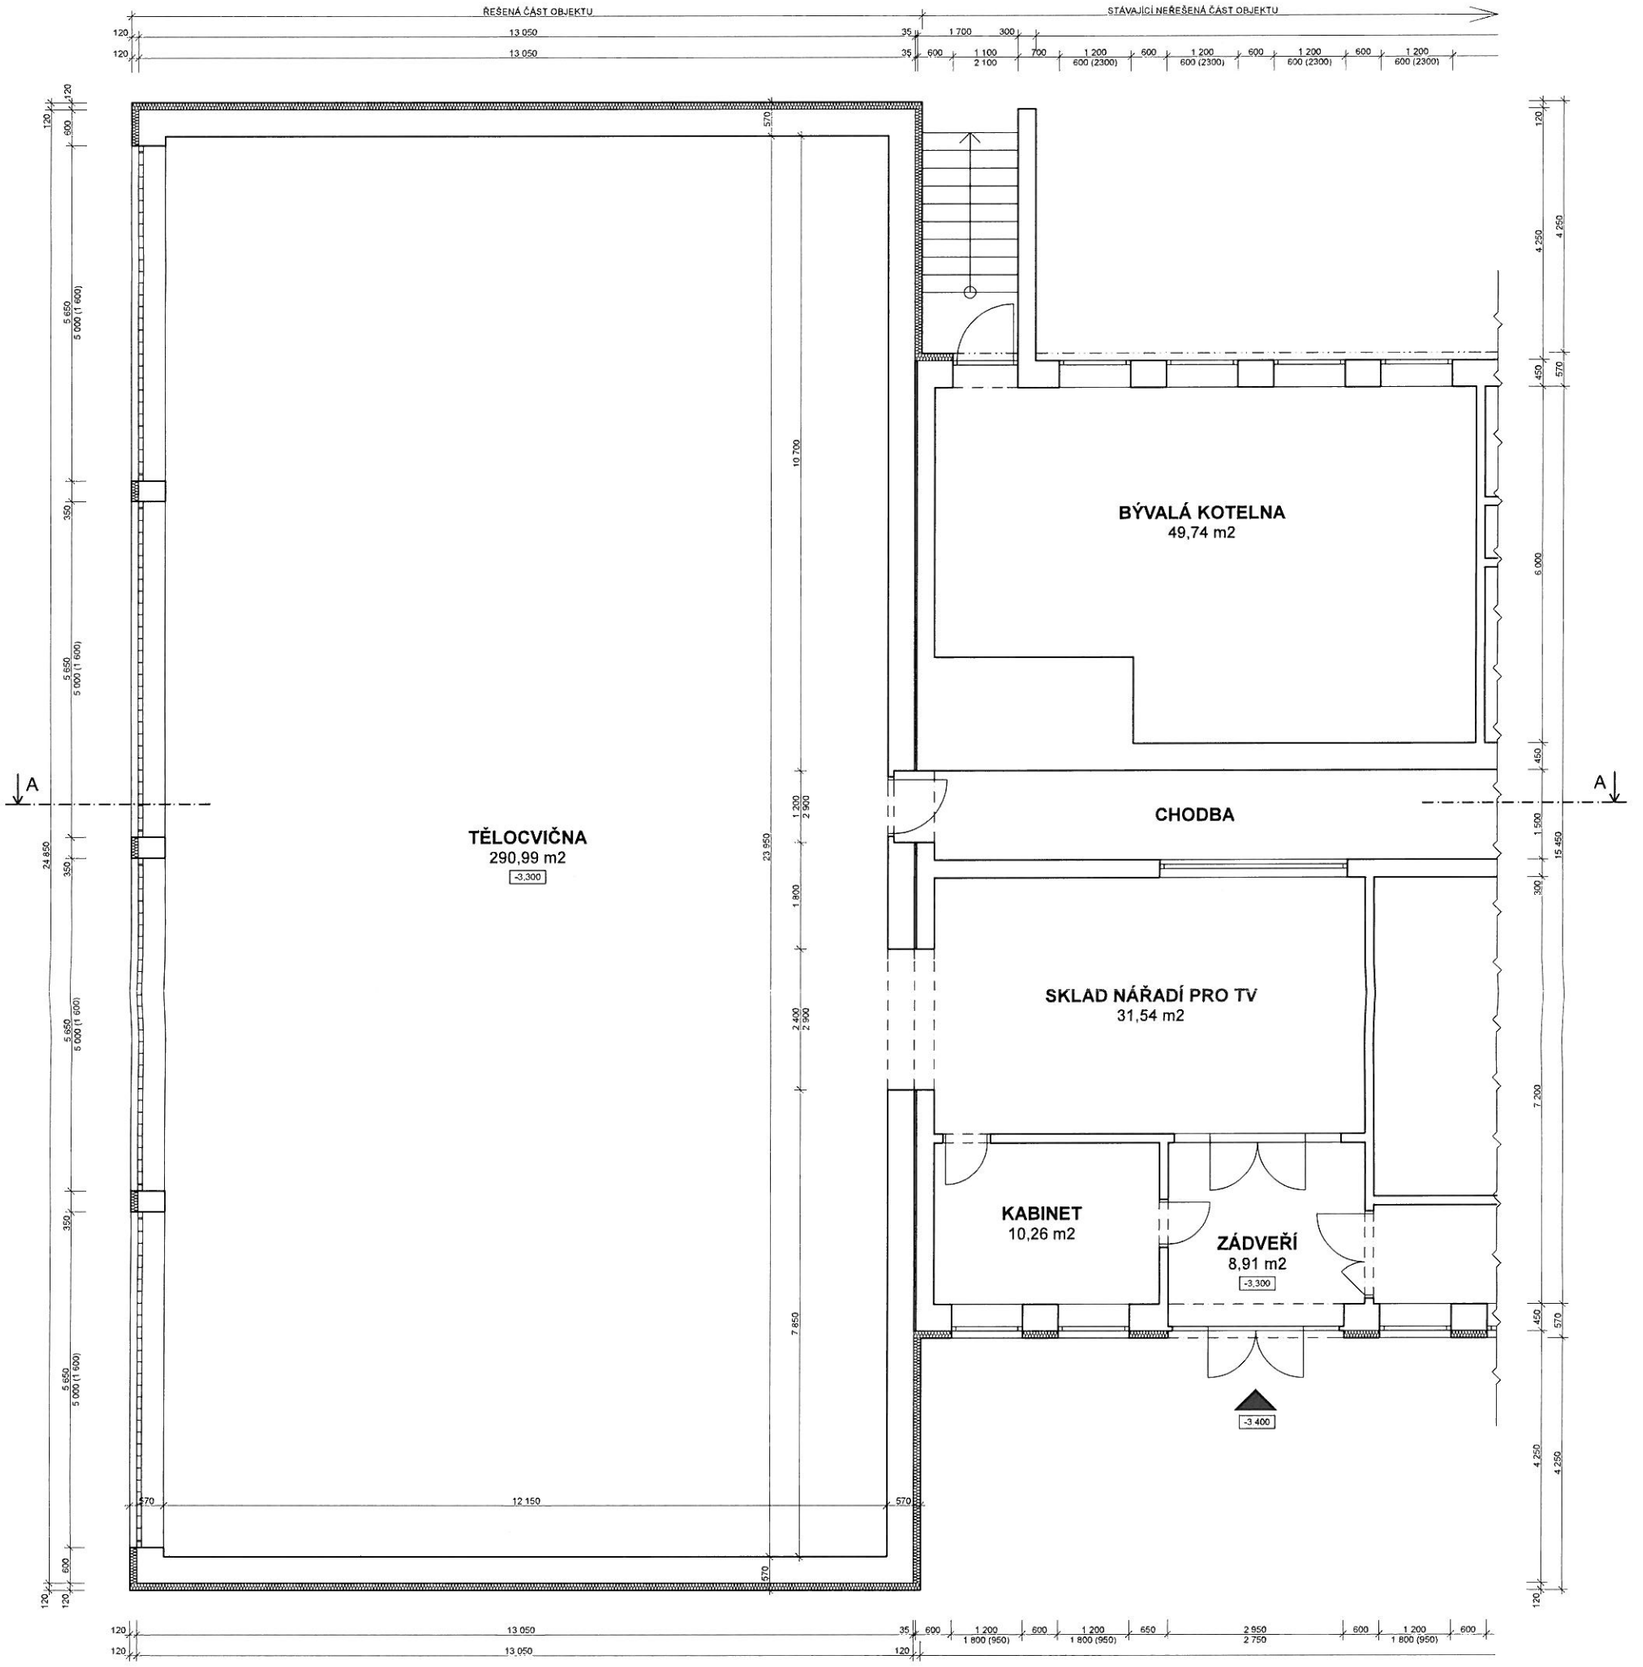

LEGENDA HMOT

- STÁVAJÍCÍ KONSTRUKCE
- KONTAKTNÍ ZATEPLENÍ OBJEKTU - EPS 120 mm
- ZAPRAVENÉ OSTĚNÍ, PARAPET, NADPRAŽÍ
- ŘEŠENÉ OKENNÍ OTVORY
  ODSTRANĚNÍ STÁVAJÍCÍ SKLOBETONOVÉ VÝPLNĚ
  NOVÁ VÝPLŇ OTVORŮ DLE VÝBĚRU INVESTORA

POZNÁMKY

PŘESNÉ ROZMĚRY ŘEŠENÝCH OTVORU SI DODATAVATEL OVĚŘÍ VLASTNÍM OMĚŘENÍM

Zodpovědny projektant: Ing. Milan Havlišta	Vypracoval: Bc Luděk Špás	HRADEC KRÁLOVÉ s. r. o.
Investor Obec Libčany		ČÍS. ZAKÁZKY 1200/00/0
Základní škola Libčany zateplení výměna oken v tělocvičně		DRUH PROJ DPS
		DATUM 10/2011
		FORMÁT
		MĚŘÍTKO
PŮDORYS SUTERÉNU - STÁVAJÍCÍ STAV		**F. 1.**