



HRADEC KRÁLOVÉ

Došlo dne:

- 1 - 02 - 2016

22

MAGISTRÁT MĚSTA HRADEC KRÁLOVÉ, ČESKOSLOVENSKÉ ARMÁDY 408, 502 00 HRADEC KRÁLOVÉ

ODBOR DOPRAVY

VÁŠ DOPIS ZN.:

ZE DNE: 26.1.2016

SPIS. ZN.: SZ MMHK/016739/2016 OD1/Rou
MMHK/018908/2016

COLAS CZ, a.s., IČ: 26177005

OPRÁVNĚNÁ

ÚŘEDNÍ OSOBA: Miroslav Roubínek

Ke Klíčovu 9

TEL.: 495707817

190 00 Praha

E-MAIL: Miroslav.Roubinek@mmhk.cz

DATUM: 29.1.2016

Veřejná vyhláška

Opatření obecné povahy

Magistrát města Hradec Králové, odbor dopravy, oprávněný ke stanovení přechodné úpravy provozu na místních komunikacích dle § 77 odst. 1 písmeno c) zákona č. 361/2000 Sb., o provozu na pozemních komunikacích, ve znění pozdějších předpisů, dále jen zákon o provozu na pozemních komunikacích, na základě § 171 zákona č. 500/2004 Sb., správní řád, ve znění pozdějších předpisů, dále jen správní řád,

vydává opatření obecné povahy

spočívající ve

stanovení přechodné úpravy provozu na pozemních komunikacích v obci Libčany

Magistrát města Hradec Králové - odbor dopravy jako příslušný obecní úřad obce s rozšířenou působností po předchozím písemném vyjádření České republiky - Krajského ředitelství policie Královéhradeckého kraje v Hradci Králové vydaného pod č.j. KRPH - 124 - 16/ČJ - 2016 - 050206 ze dne 25. 1. 2016

stanoví

ve smyslu ustanovení § 77 odst. 1 písm. c) zákona č. 361/2000 Sb., o provozu na pozemních komunikacích a o změnách některých zákonů, v platném znění a vyhlášky č. 294/2015 Sb. pro přechodnou úpravu provozu na místní komunikaci 14c p.č. 245 v obci Libčany následující dopravní značení:

viz příloha - situační výkresy

Dopravní značení provedte jako: přenosné svislé dopravní značení

Velikost dopravního značení: základní rozměrová řada

Provedení dopravního značení: retroreflexní

Platnost úpravy: od 1. 3. 2016 do 30. 4. 2016

Důvod: rekonstrukce komunikace

Osoba (organizace) odpovědná za řádné provedení úpravy: COLAS CZ, a.s., Oblast Sever, region Královéhradecký, P. Jilemnického 21, 503 01 Hradec Králové - p. M. Louda, tel. 733 780 166.

Další podmínky pro osazení přechodné úpravy silničního provozu:

- 1) Dopravní značení, provedte dle přiloženého situačního plánu, který je nedílnou součástí tohoto stanovení, nebo podle slovního popisu uvedeného v tomto stanovení.
- 2) Dopravní značení, které je v kolizi s touto úpravou, bude zakryto.
- 3) **Přenosné dopravní značky musí být umístěny na sloupcích červeno-bíle pruhovaných, spodní okraj přenosné dopravní značky musí být min. 0,6 m nad niveletou vozovky.**
- 4) Umístění přechodných dopravních značek musí splňovat podmínky stanovené v TP č. 66 – „Zásady pro označování pracovních míst na pozemních komunikacích“ schválené MD ČR pod č.j.: 21/2015 - 120 - TN/1 ze dne 21.3.2015 s účinností od 1.4.2015.
- 5) Vnitřní okraj značky bude 0,5 až 2 m od okraje vozovky nebo chodníku (u vozovek se zpevněnou krajnicí od vnějšího okraje zpevněné krajnice).
- 6) Viditelnost dopravního značení musí být v obci zajištěna ze vzdálenosti 50 m.
- 7) Barevně i provedením musí dopravní značky odpovídat příloze č. 3 vyhlášky č. 294/2015 Sb., a ČSN 018020.
- 8) **Toto stanovení přechodné úpravy silničního provozu musí být na místě předloženo kontrolním orgánům.**

Odůvodnění:

Společnost COLAS CZ, a.s., IČ: 26177005, Ke Klíčovu 9, 190 00 Praha požádala o výše uvedené dopravní značení v souvislosti s rekonstrukcí místní komunikace 14c p.č. 245 v obci Libčany. K tomuto návrhu dopravního značení bylo doloženo souhlasné vyjádření Policie ČR Hradec Králové. Správní úřad na těchto podkladech vydává opatření obecné povahy v souladu s § 77 odst. 5 zákona o provozu na pozemních komunikacích.

Poučení:

Proti tomuto opatření obecné povahy nejsou přípustné žádné opravné prostředky ve smyslu obecných předpisů o správním řízení.

Miroslav Roubínek
referent silničního správního úřadu
oprávněná úřední osoba

Otisk úředního razítka

Parafa vedoucího oddělení:

Příloha:
- situační plánek (3x)

Toto opatření musí být vyvěšeno na úřední desce orgánu, který písemnost doručuje, po dobu 15 dnů a zveřejněno též způsobem umožňujícím dálkový přístup, a to na www.hradeckralove.org. Opatření obecné povahy nabývá účinnosti pátým dnem po vyvěšení.

Vyvěšeno dne *2.2.2016*

Sejmuto dne

.....
MRL

.....

podpis oprávněné osoby potvrzující vyvěšení

podpis oprávněné osoby potvrzující sejmutí

razítko



razítko

Zveřejněno způsobem umožňujícím dálkový přístup dne: *2.2.2016*

Podpis a razítko oprávněné osoby, která tímto potvrzuje předepsané vyvěšení a sejmutí tohoto opatření a jeho zveřejnění způsobem umožňujícím dálkový přístup :

.....

MRL



Magistrát města Hradec Králové a Obec Libčany tímto ve smyslu ustanovení § 25 odst. 3 správního řádu žádáme o vyvěšení tohoto opatření obecné povahy na úřední desce a elektronické desce úřadu po dobu 15-ti dnů. Po sejmutí žádáme o vrácení opatření obecné povahy, opatřené potvrzením o vyvěšení a sejmutí na odbor dopravy Magistrátu města Hradec Králové.

Obdrží:

COLAS CZ, a.s., oblast Sever, IDDS: 4indfqd - ul. P. Jilemnického 21, Hradec králové

Správa silnic Královéhradeckého kraje, IDDS: 6m8k8ey

OBEC LIBČANY, IDDS: th9bmzg

Krajské ředitelství policie Královéhradeckého kraje, ul. Mrštíkova, IDDS: urnai6d

OBEC LIBČANY, Libčany č.p. 80, 503 22 Libčany - k vyvěšení a vrácení zpět na MMHK - odbor dopravy

Magistrát města Hradec Králové, úřední deska, Československé armády 408, 502 00 Hradec Králové


Vypraveno dne:

Návrh DIO na akci Libčany, komunikace na parc.č. 245

termín: 1:3. - 30.4.2016

(dle klimatických podmínek)

Provádění prací pouze na 2/3 komunikace, z důvodu zachování vjezdu na parkoviště u jídelny.

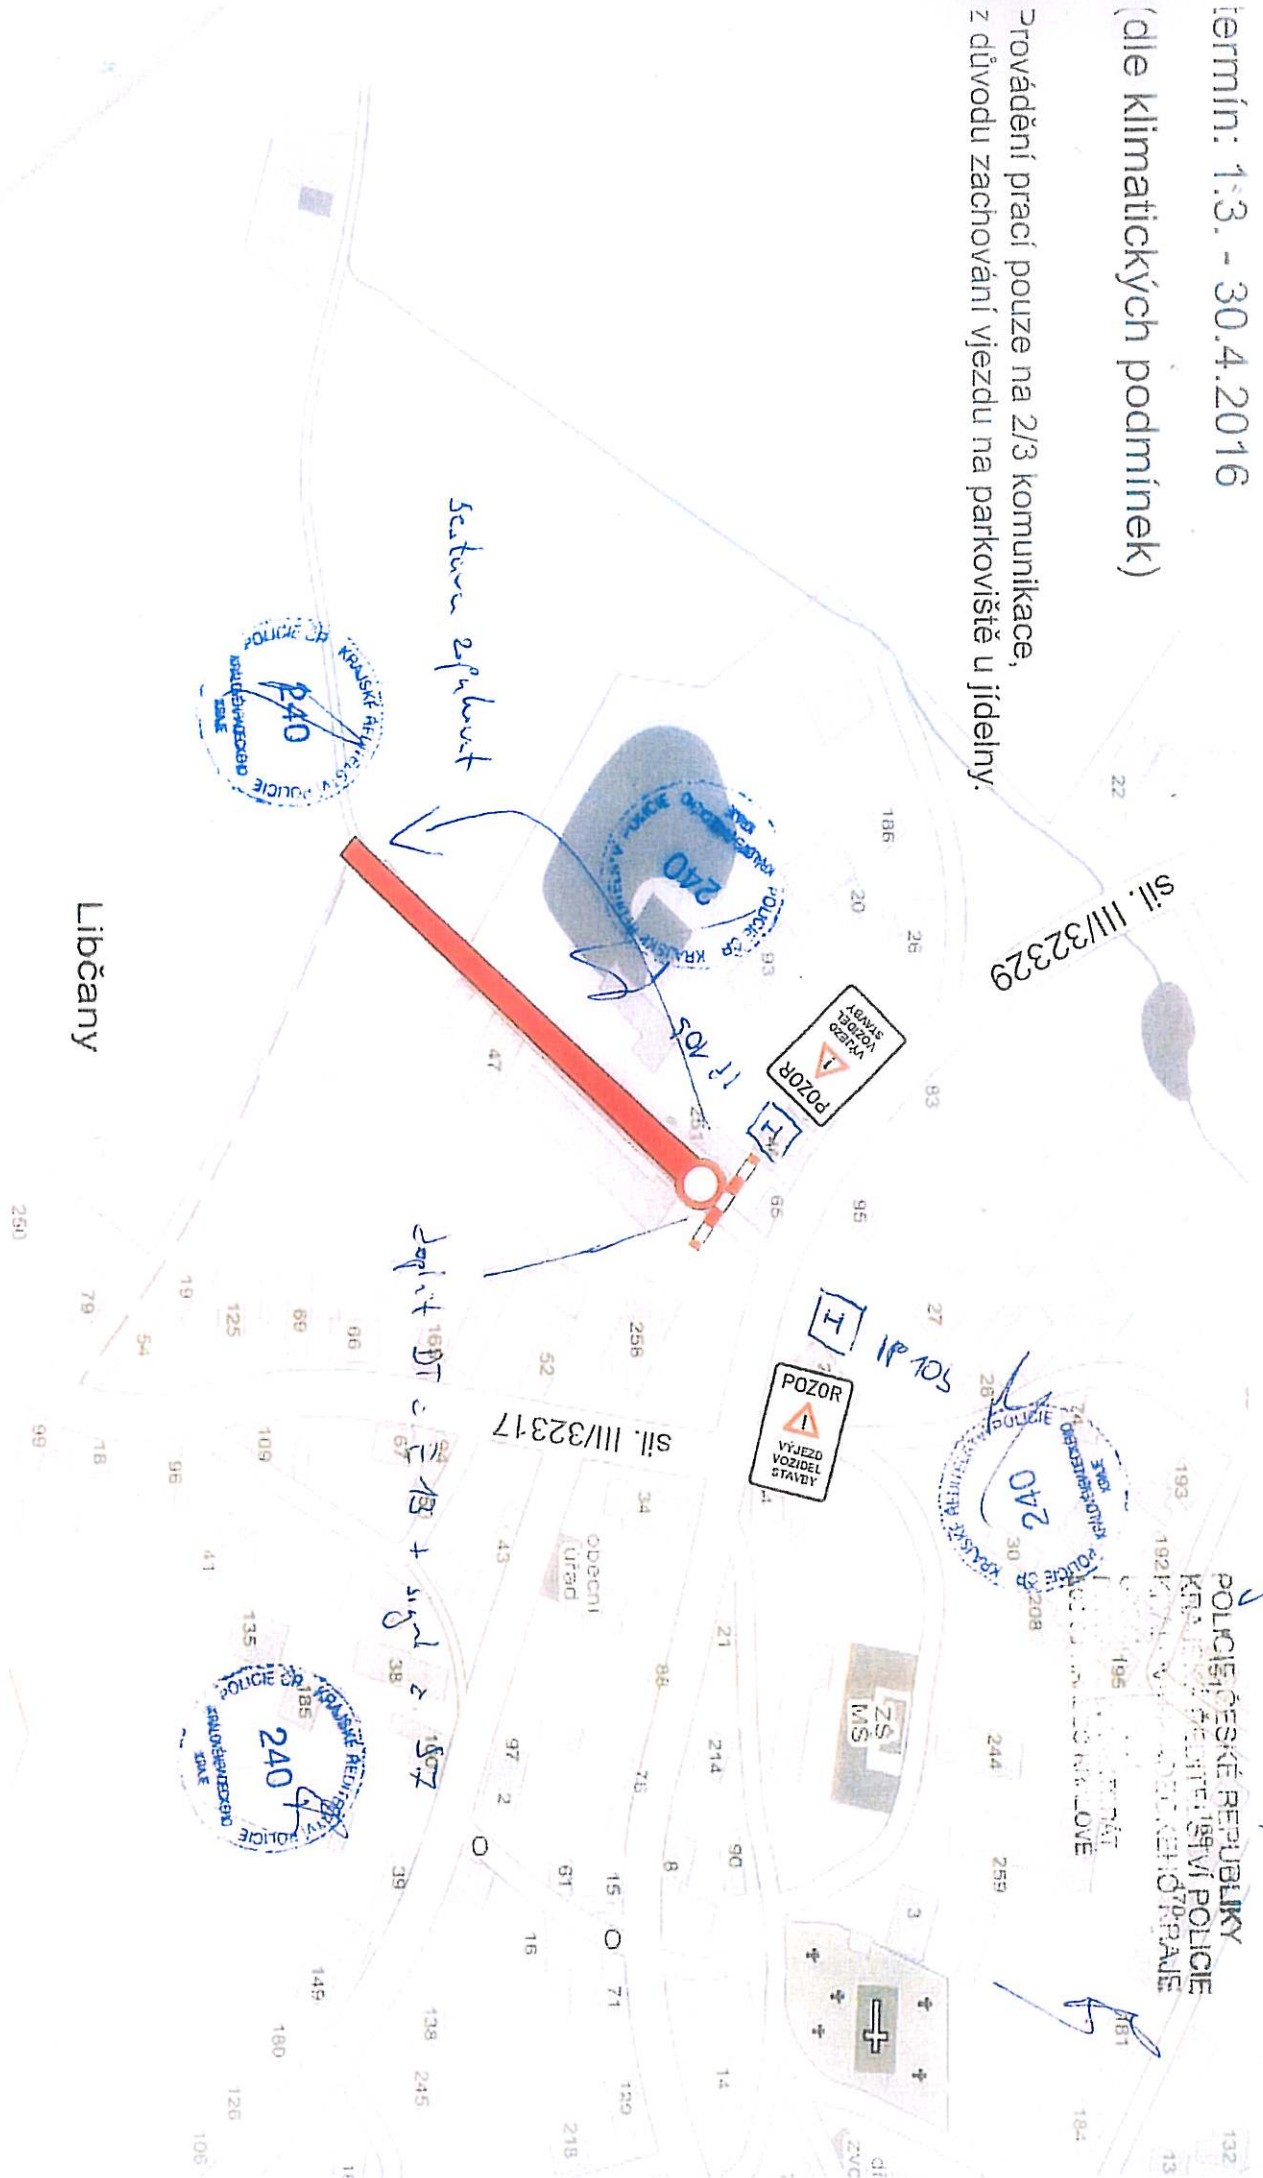

1:2000
2. úroveň - 124-16/21-246-250202

Libčany

Návrh DIO na akci Libčany, komunikace na parc. č. 245


25. 01. 2016

g. URN - 124-16/02-2016-02005

POLICE PRÁVNÍ REPUBLIKY
KRAJ VYŠKÝ
Městský úřad
Libčany
500 09 HRADEC KRÁLOVÉ

termín: 4:4. - 30.4.2016

(dle klimatických podmínek)

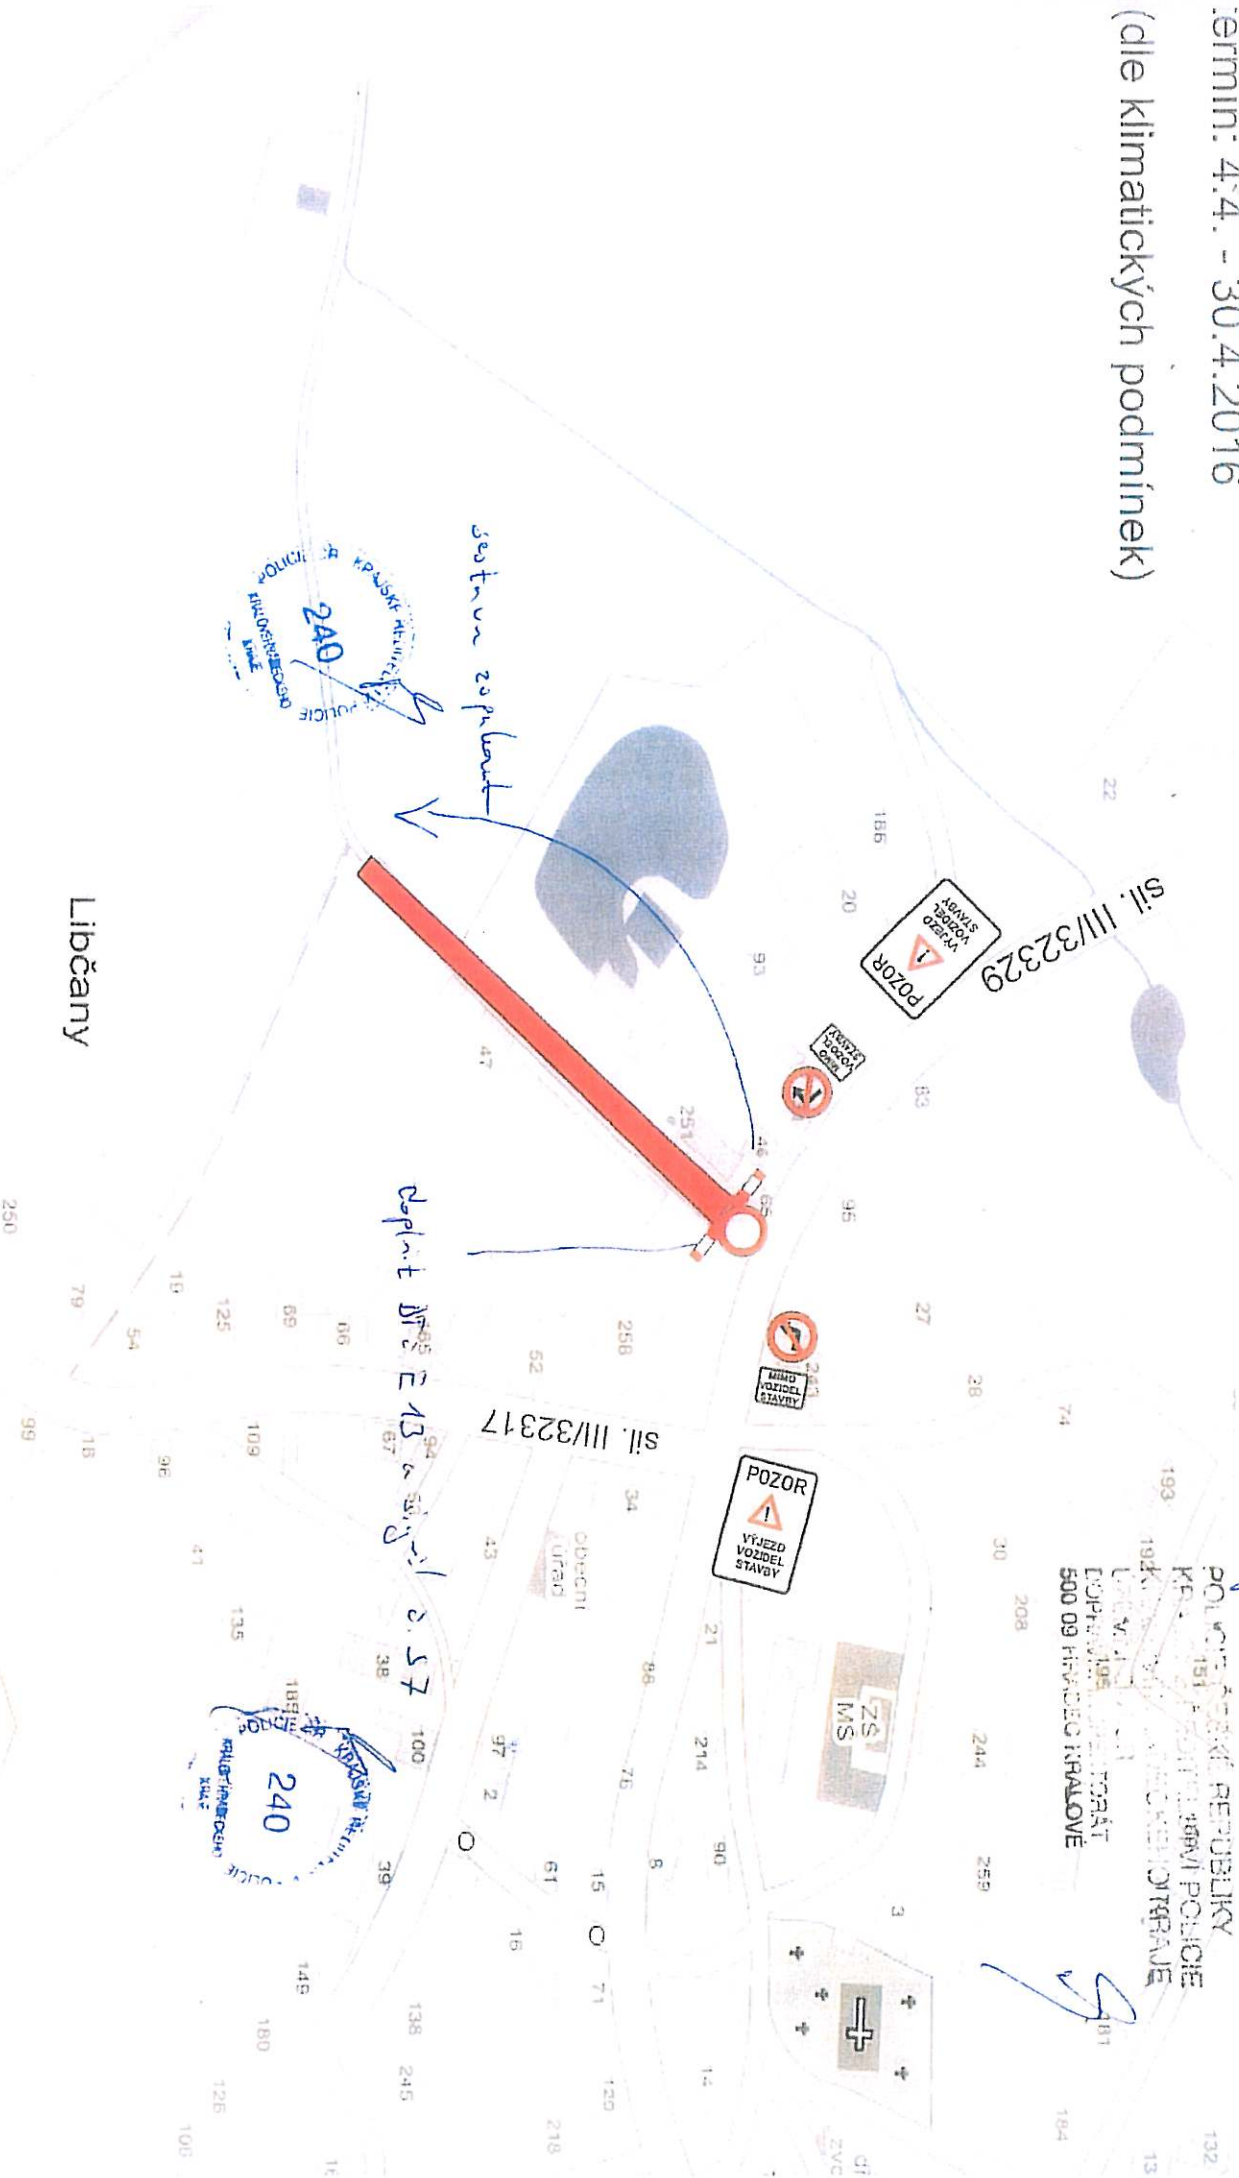

Libčany

Návrh D10 - napojení MK a sil. III/32329

termín: cca týden



dotyčná signál: 57

Rekonstruovaná MK



Hradec Králové



25. 01. 2016
J. UHLÍŘ - 124 - 16 / d. 2016 - 07026
POLICE OF THE SOUTH BOHEMIAN REGION
DISTRICT OF HRADEC KRÁLOVÉ
KRAJSKÝ ÚŘAD
1. ÚV. ST. HRADEC KRÁLOVÉ
KRAJSKÝ ÚŘAD
500 09 HRADEC KRÁLOVÉ

III/32329

Bohatyně

