


**DOPRAVNÍ OPATŘENÍ V OBCI LIBČANY  
REKONSTRUKCE KANALIZACE DN 400  
TERMÍN I.ETAPY: 01.11. - 15.12.2021**





# DOPRAVNÍ OPATŘENÍ V OBCI LIBČANY REKONSTRUKCE KANALIZACE DN 400 TERMIN ETAPY: 01.11. - 15.12.2021

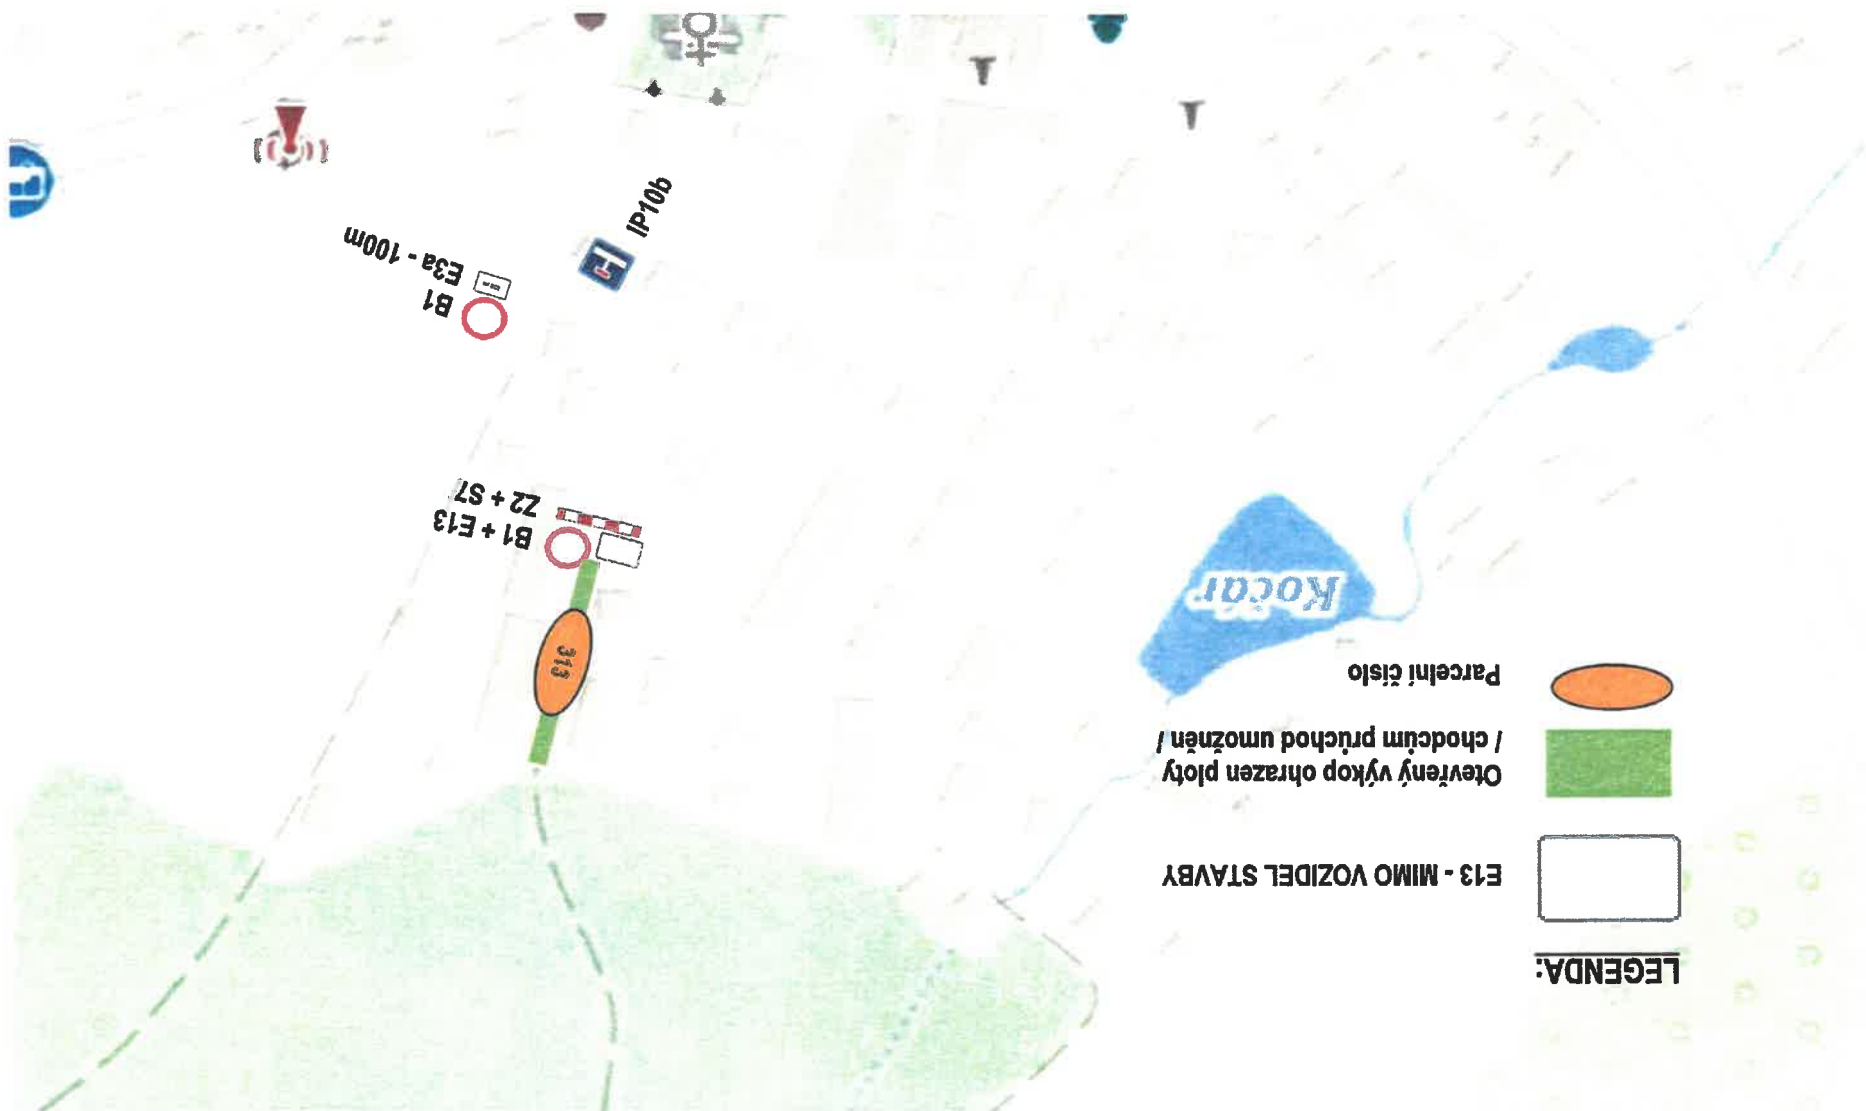

LEGENDA:



E13 - MIMO VOZIDEL STAVBY









Otevřený výkop ohrazen ploty /  
chodcům průchod umožněn /



Parcelní číslo

**LEGENDA :**

**STÁVAJÍCÍ SÍŤ:**

-  VĚŘEJNÝ VODOVOD, VODOVODNÍ PŘÍPOJKA
-  VĚŘEJNÁ KANALIZACE, KANALIZAČNÍ PŘÍPOJKA
-  VĚŘEJNÝ STL PLYNOVOD
-  KABEL SPOJŮ CETIN
-  PODZEMNÍ ELEKTRICKÉ VEDENÍ NN
-  VRCHNÍ ELEKTRICKÉ VEDENÍ VN

**NAVRŽENÉ SÍŤ:**


-  DN 300 VĚŘEJNÁ JEDNOTNÁ KANALIZACE
-  KATASTRÁLNÍ ČÍSLO DOTČENÉHO POZEMKU

**OBNOVA STOKY "S4"**


- DN 300 mm PVC - U BP SN 16 DÉLKA 157 - m
- PŘEPOJENÍ 2 ks STOK
- DN 300 mm
- PŘEPOJENÍ 9 ks DOMOVNÍCH PŘÍPOJEK
- DN 200 mm, DN 150 mm
- NAPOJENÍ 3 ks PŘÍPOJEK ULIČNÍCH VPUSTÍ
- DN 200 mm

**LIBČANY**

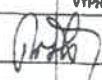

ZODPovědný projektant	VYPRACOVAL	ing. Milošlav PIŠTA	
ING. M. PIŠTA		PROJEKTIS	
KRAJ:	KRÁLOVÉHRADECKÝ	Víta Nejedlého 893 500 03 HRADEC KRÁLOVÉ miloslav.pista@projektis.cz tel.: 604931482	
OBJEDNATEL:	VODOVODY A KANALIZACE HRADEC KRÁLOVÉ, a.s.	Číslo zakázky	2020104
<b>KANALIZACE LIBČANY, OBECNÍ KOMUNIKACE</b>		Druh projektu	DPS
		Datum	XI. 2020
		Formát A4	2
		Měřítko	1:500
<b>SITUACE KANALIZACE 2. DÍL</b>		Příloha	<b>D.2</b>

STÁVAJÍCÍ PODZEMNÍ VEDENÍ SOU-  
ZAKRYPENÝ, LÉP ZKRYPENÍ ACNÉ  
PŘED ZÁKRESNÍM PRACÍ  
SE ZÁKRESNÍM VŠECHNA  
STÁVAJÍCÍ PODZEMNÍ VEDENÍ

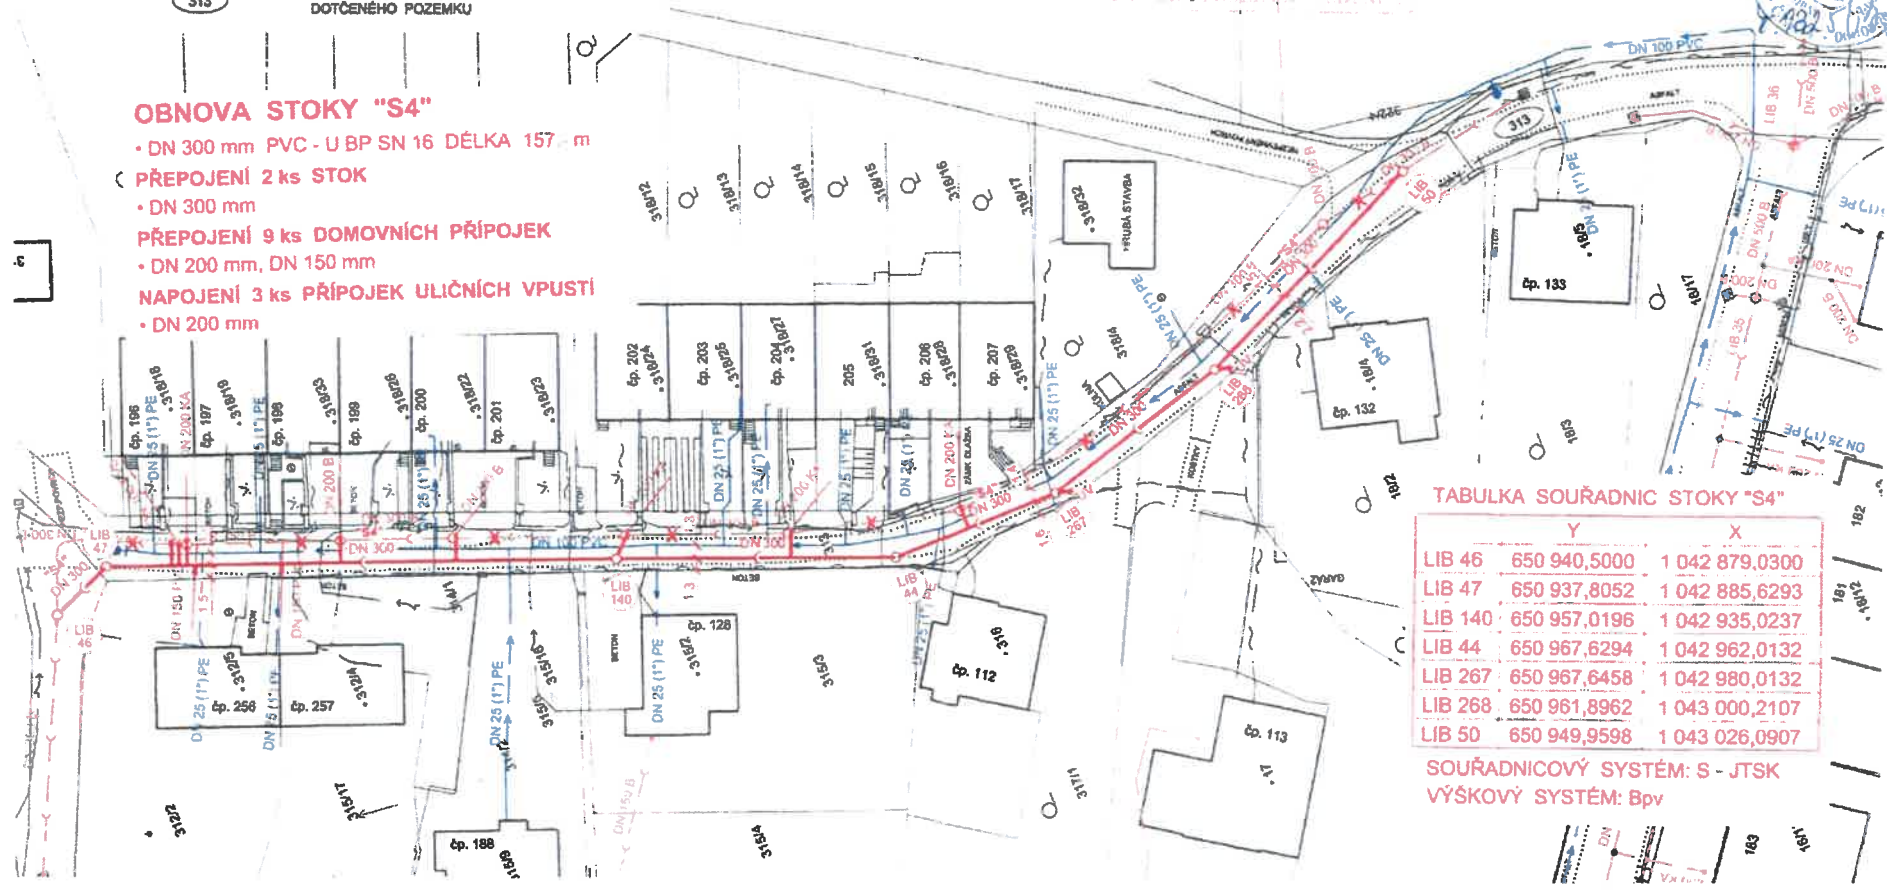

**TABULKA SOUŘADNIC STOKY "S4"**

	Y	X
LIB 46	650 940,5000	1 042 879,0300
LIB 47	650 937,8052	1 042 885,6293
LIB 140	650 957,0196	1 042 935,0237
LIB 44	650 967,6294	1 042 962,0132
LIB 267	650 967,6458	1 042 980,0132
LIB 268	650 961,8962	1 043 000,2107
LIB 50	650 949,9598	1 043 026,0907

SOUŘADNICOVÝ SYSTÉM: S - JTSK  
VÝŠKOVÝ SYSTÉM: Bpv

