


Návrh dopravního opatření - viz schéma B / 5.2

Termín: 1.3.2023 - 31.10.2023

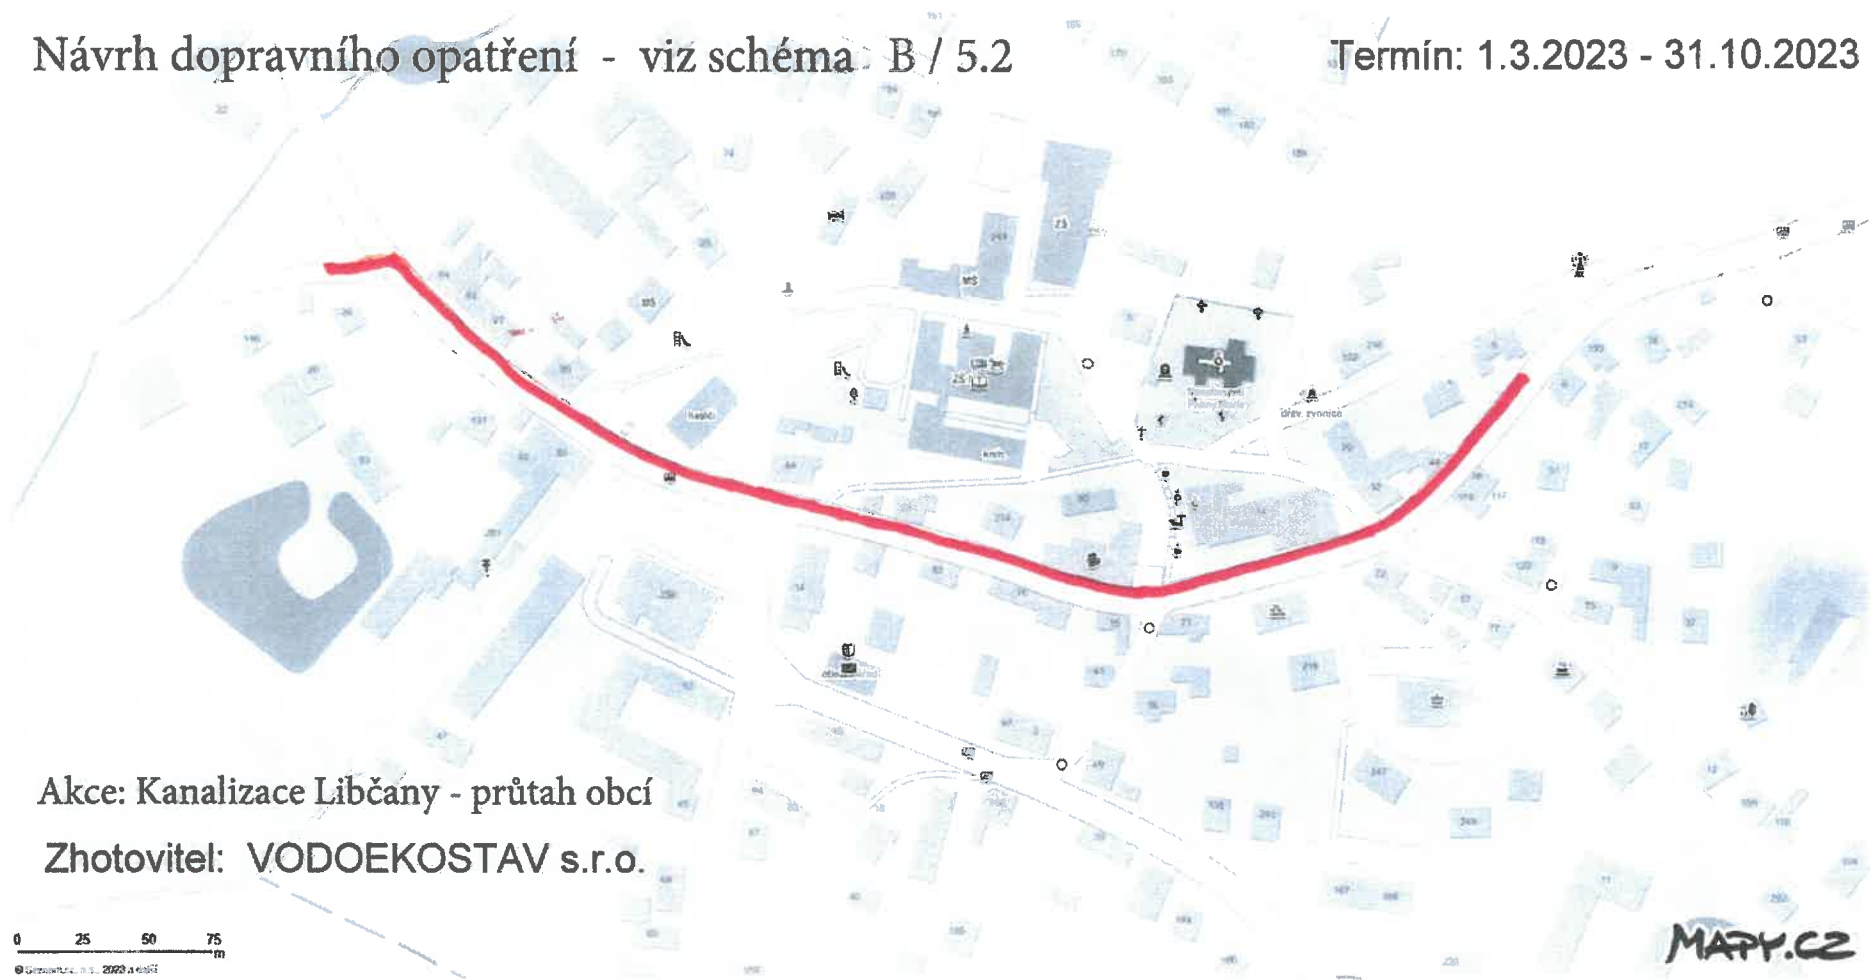

Akce: Kanalizace Libčany - průtah obcí
Zhotovitel: VODOEKOSTAV s.r.o.

Realizace výstavby bude probíhat pohyblivým záborem 40 x 2,5m.

Dopravní opatření bude v případě potřeby doplněno semaforem.